RW-Kanal "Mühlkanal"

Lageplan

M. 1 : 500

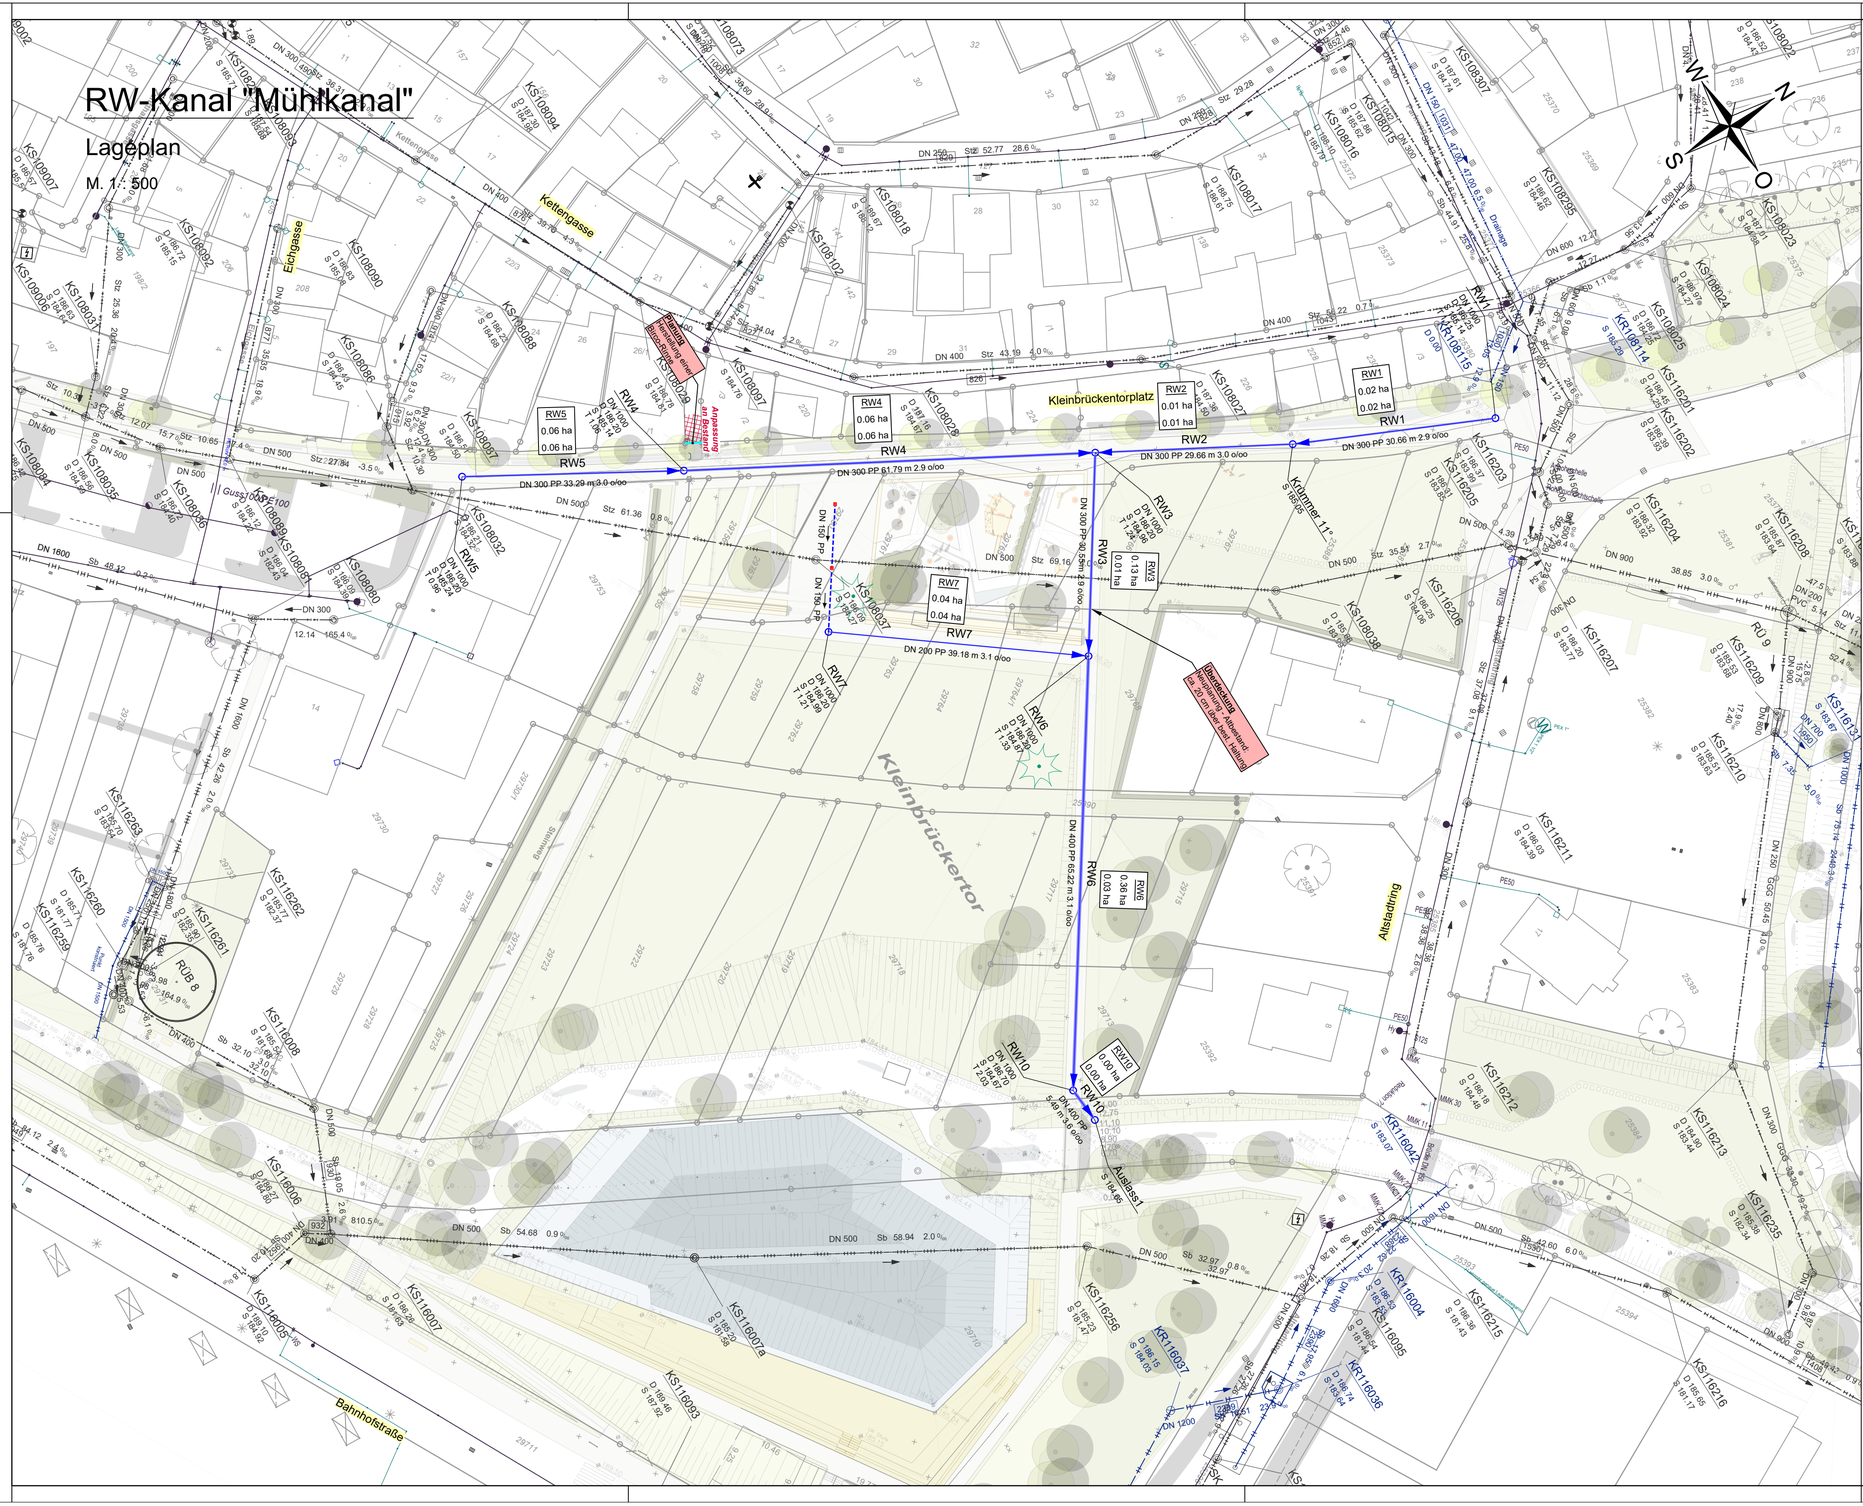

Detail Regenwasserkanalauslauf

- ohne Maßstab -

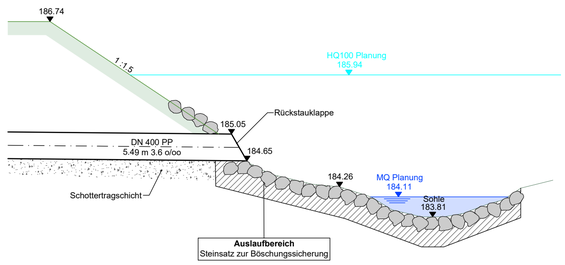

Vermessung und Kataster liegen in Gauß-Krüger-Koordinaten vor!

Index	Änderungsbeschreibung	Sachbearb.	Plan erstellt	Datum

Fertigung	Leistungsphase	Projekt Nr	Anlage
---	Genehmigungsplanung	IB WI 29144	B 013

WILLAREDT INGENIEURE PartG mbB
Beratende Ingenieure für Bauwesen, Infrastrukturplanung und Umwelttechnik
Beratung - Planung - Bauüberwachung
VBI
Kleines Feldlein 3
74889 Sinsheim
Telefon: 07261 / 685-0
Telefax: 07261 / 685-99
E-Mail: info@ib-willaredt.de
Internet: www.ib-willaredt.de

Bauherr:

STADT EPPINGEN

Eppingen
Fachwerkstadt mit Pfiff

Projekt: **Neubau Regenwasserkanal "Mühlkanal"**
ST Eppingen

Lageplan

Sachbearbeiter	Plan erstellt	Maßstab	Plangröße
Pretz/Lenz	Machauer	1 : 500	765x450 (0.34 m²)

Für den Bauherrn

Für den Planer
WILLAREDT INGENIEURE PartG mbB
ING BW
Ingenieurkammer Baden-Württemberg

Sinsheim, den 13.06.2018

Willaredt Ingenieure PartG mbB, Beratende Ingenieure für Bauwesen, Infrastrukturplanung und Umwelttechnik
Plotdatum: 2018/06/18
Plotdateiname: I:\Auftraggeber\Eppingen\Stadt Eppingen\Gartenschau\Mühlkanal\2.Entwurf\Auto-Cad\Plan\Lageplan\E-Lageplan.dwg
Layout: ----