


**Sitzung Technischer Ausschuss am 16.07.2019**



**TOP 4 Sanierung Feldweg Gewann Pfannenstiel in Adelshofen  
Bau- und Finanzierungsbeschluss**

**Aufgestellt Abt. Tiefbau & Grünplanung 16.07.2019**

# Feldweg Gewann Pfannenstiel

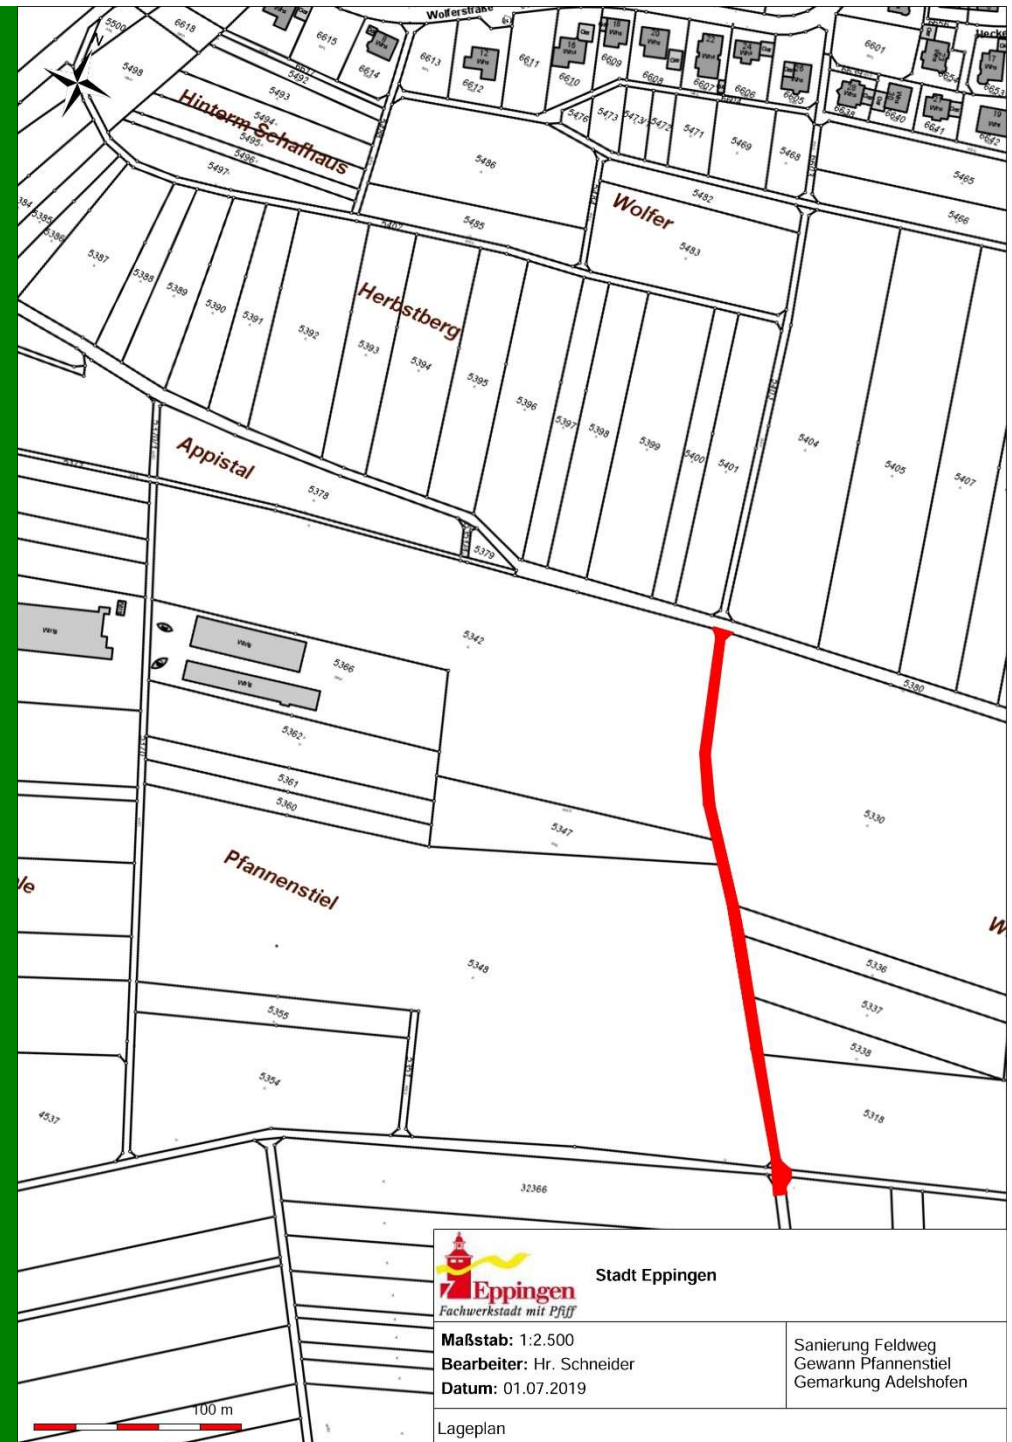

Stadt Eppingen

Fachwerkstadt mit Pfiff

Maßstab: 1:2.500

Bearbeiter: Hr. Schneider

Datum: 01.07.2019

Sanierung Feldweg  
Gewann Pfannenstiel  
Gemarkung Adelshofen

Lageplan

**Sitzung Technischer Ausschuss am 16.07.2019**



**Vielen Dank für Ihre Aufmerksamkeit ...**

**Aufgestellt Abt. Tiefbau & Grünplanung 16.07.2019**