


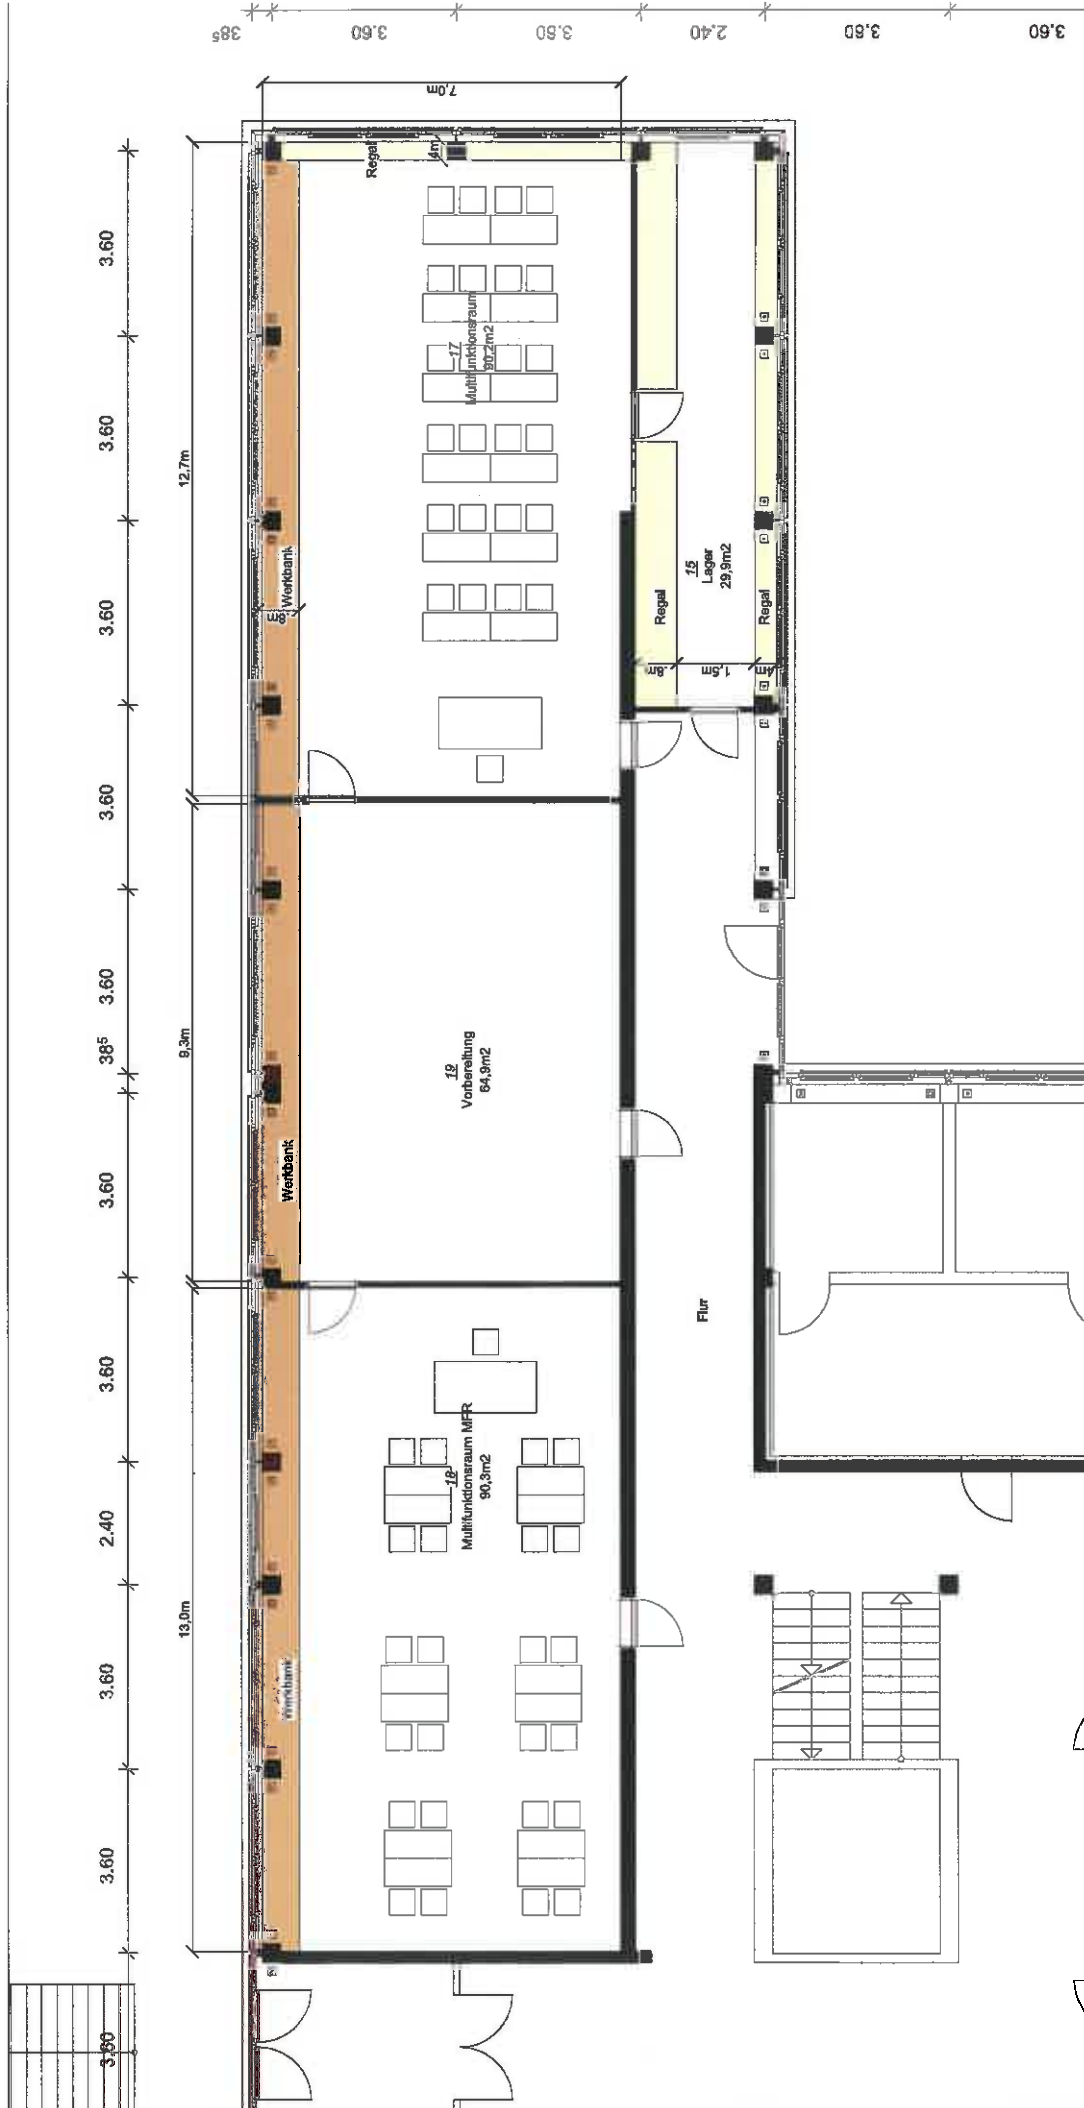

V1 Untergeschoss Hartmanni			
Gymnasium	Index	Plan-Nr.	Messung
1	A	2	12.100
Datum gest.	Bauvorhaben	Entwurf	
29.12.2015	Einrichtung von NWT Räumen im Untergeschoss des Gymnasiums 2016		
Datum gepr.			
Gezeichnet	Zeichnung		
T. Frey	Hartmanni Gymnasium Pläne		
Geprüft	v2015.wxk		
	Hartmanni Gymnasium, Adolf-Vielhauer Straße, 75031 Eppingen		

