


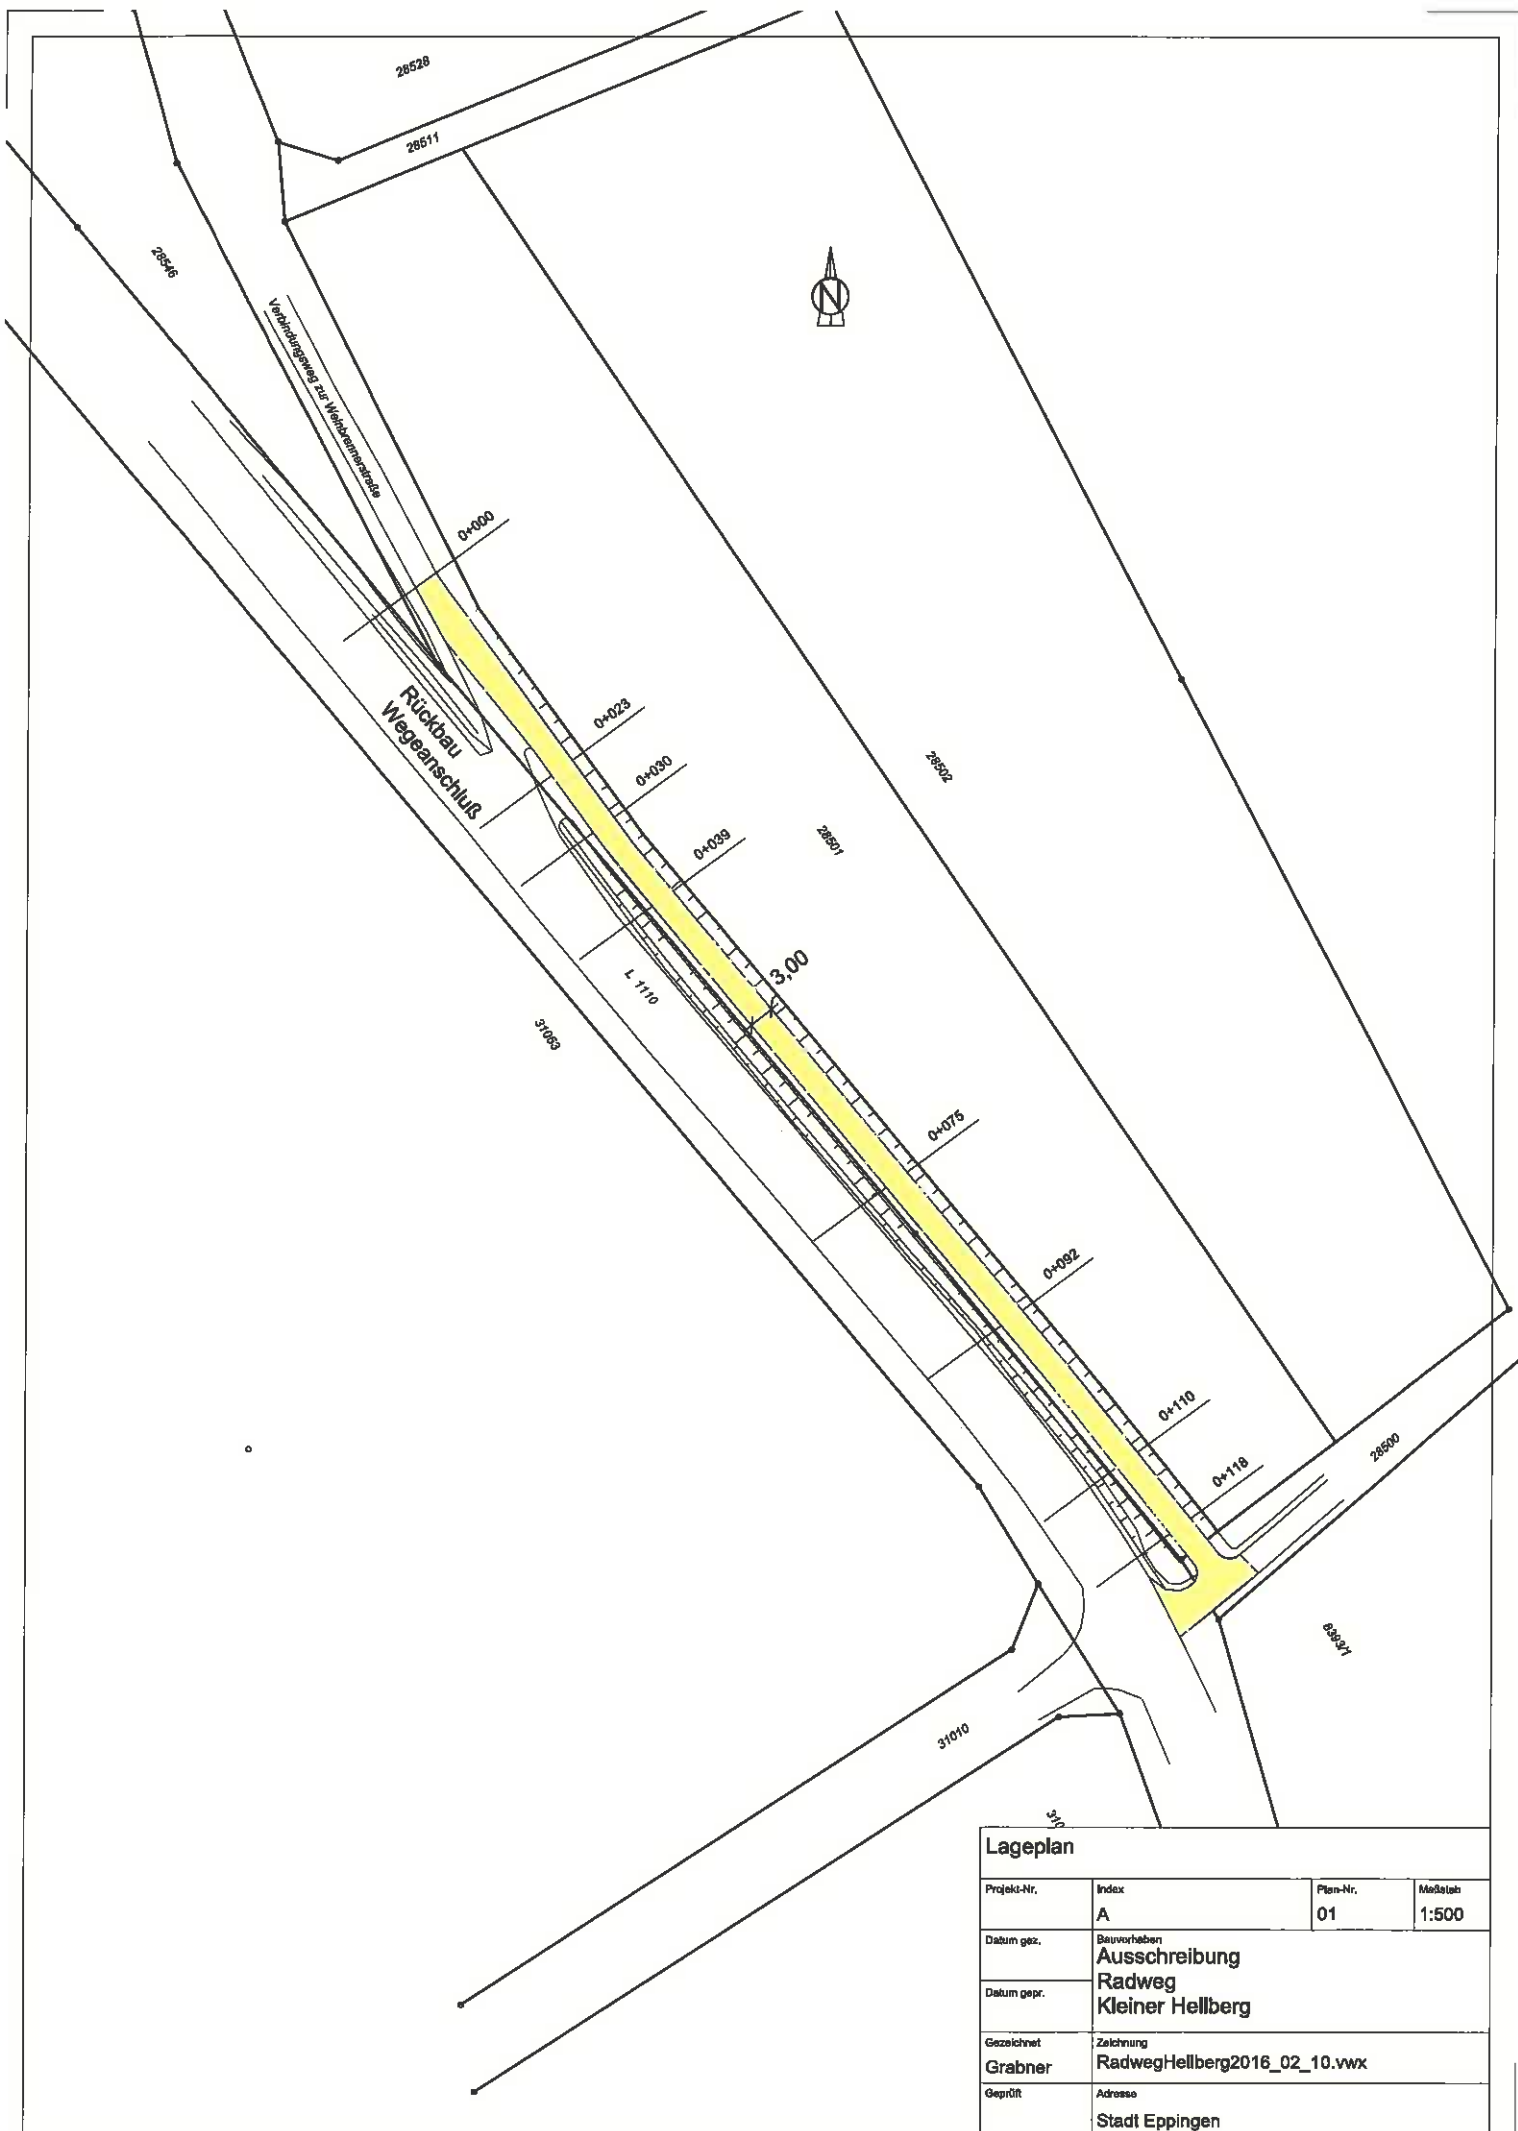

Lageplan			
Projekt-Nr.	Index	Plan-Nr.	Maßstab
	A	01	1:500
Datum gez.	Bauvorhaben		
Datum gepr.	Ausschreibung		
	Radweg		
	Kleiner Hellberg		
Gezeichnet	Zeichnung		
Grabner	RadwegHellberg2016_02_10.vwx		
Geprüft	Adresse		
	Stadt Eppingen		



