


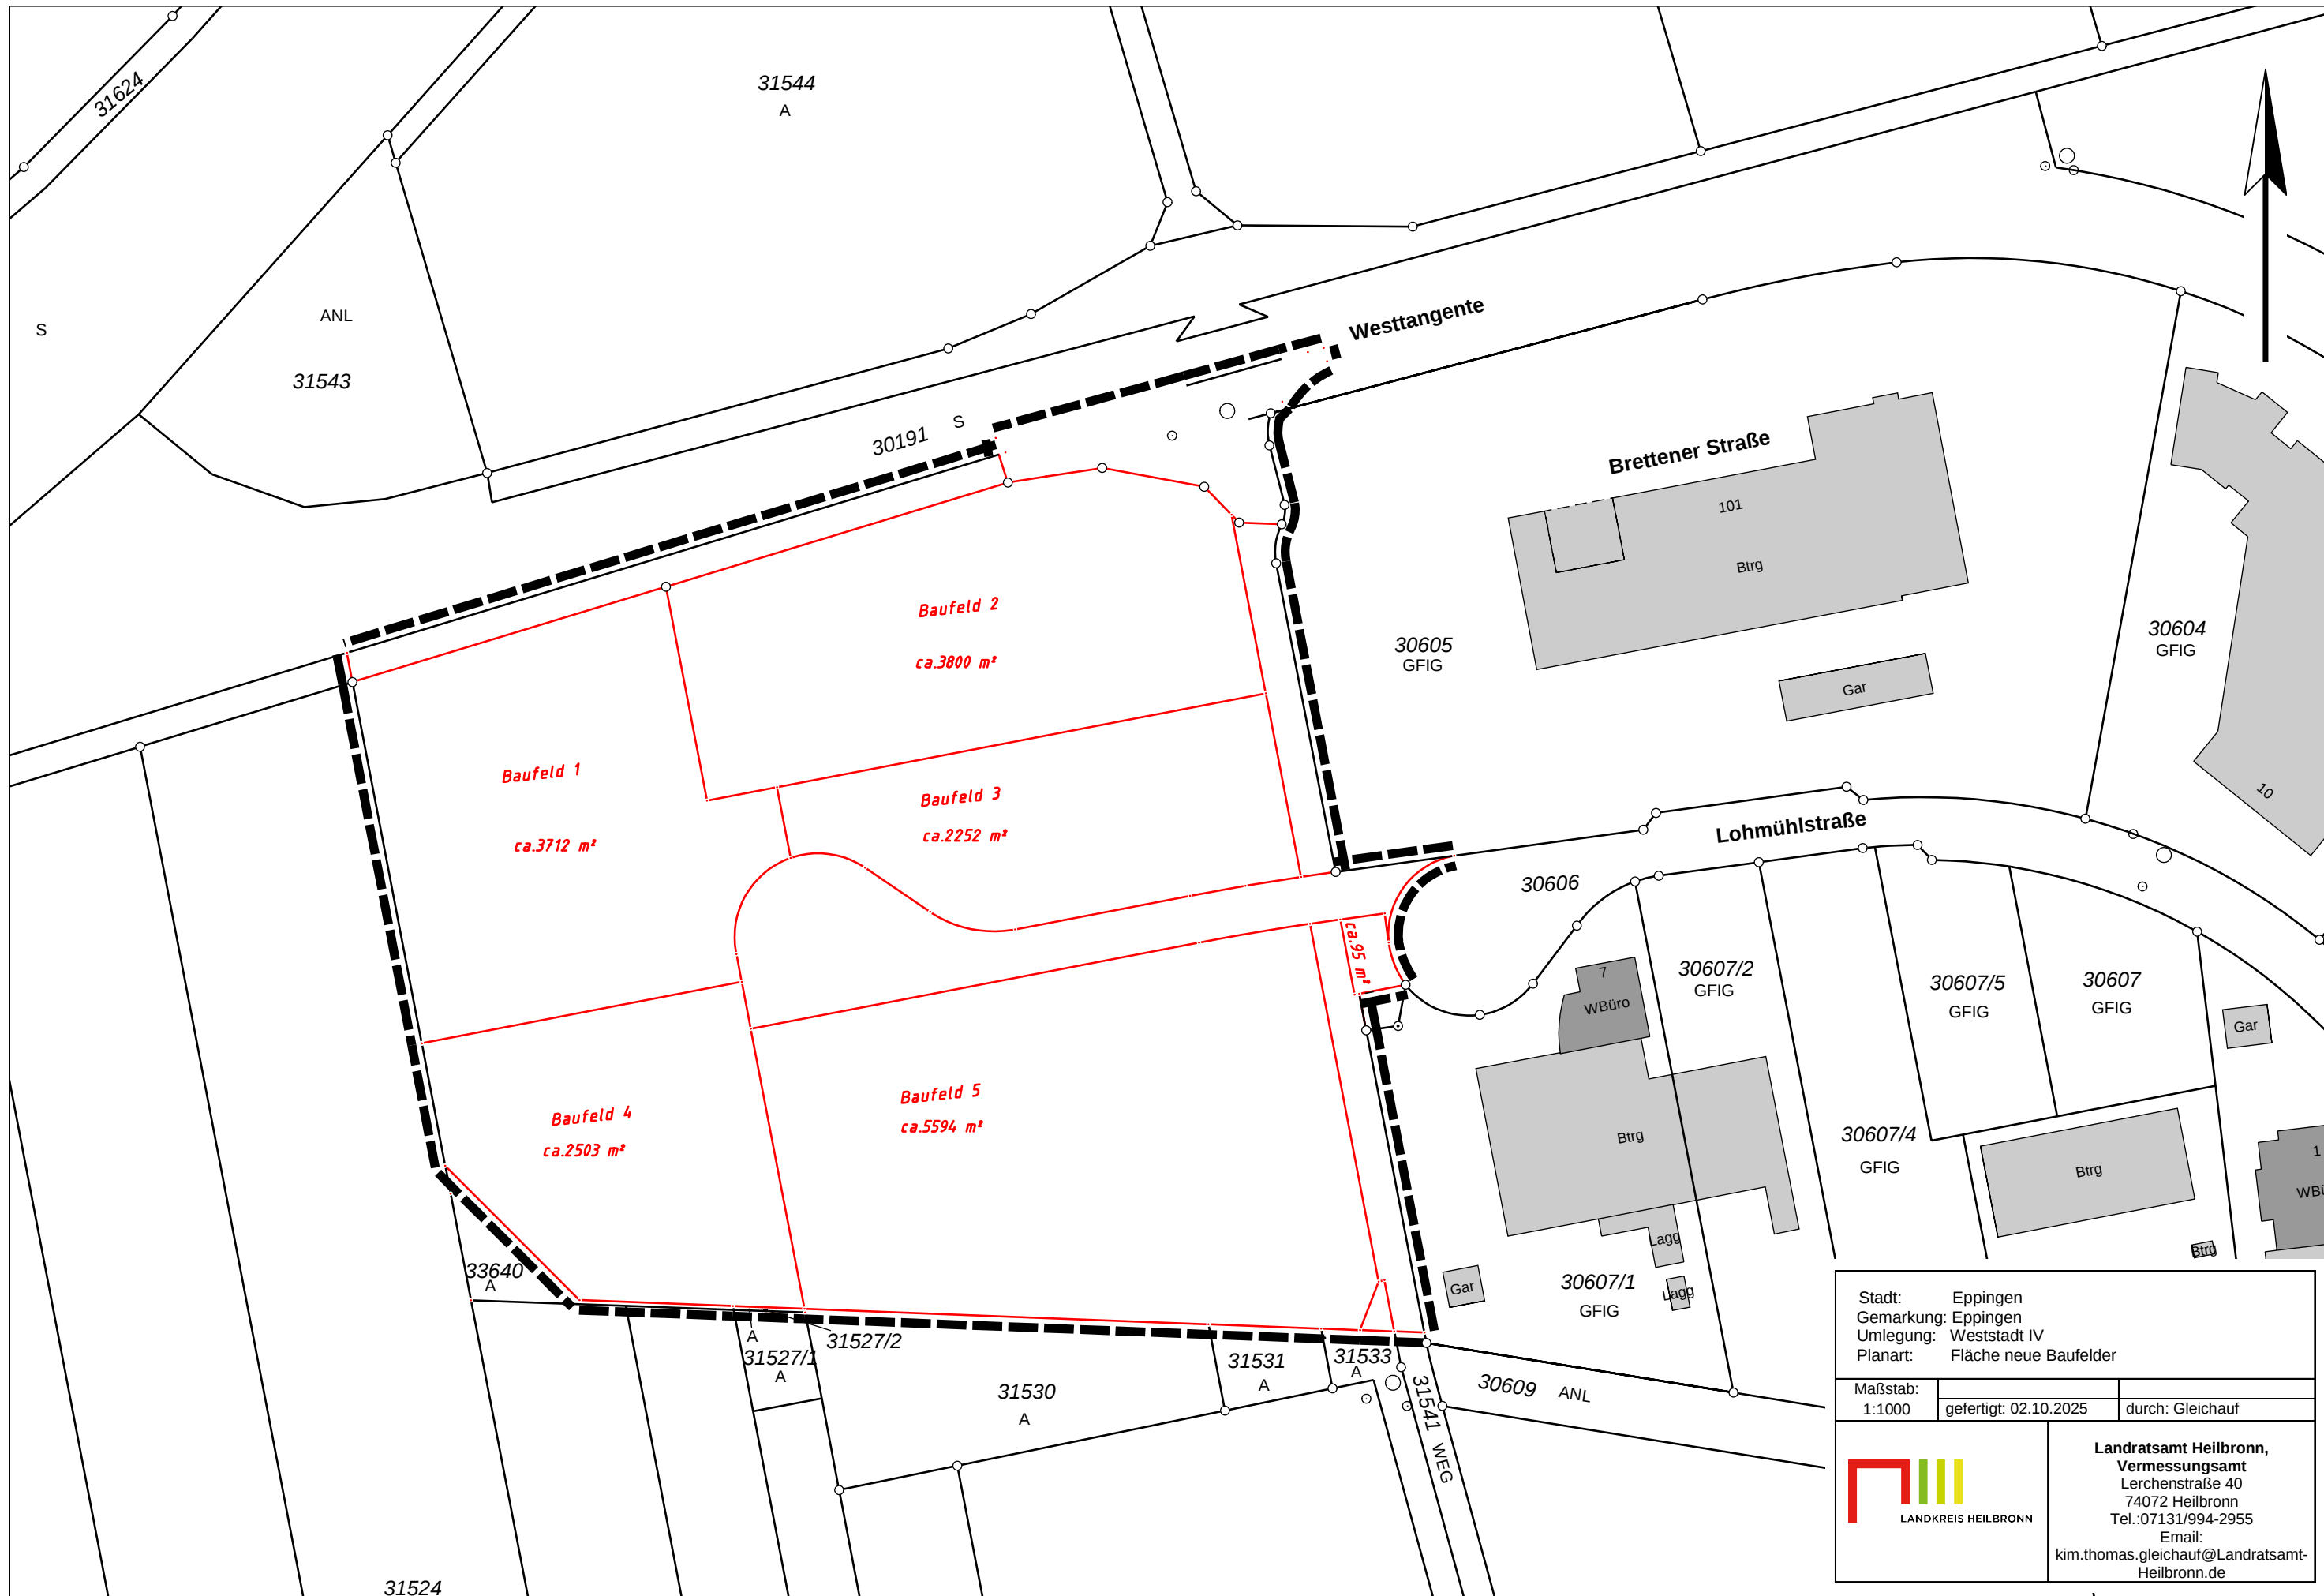

Stadt: Eppingen Gemarkung: Eppingen Umlegung: Weststadt IV Planart: Fläche neue Baufelder		
Maßstab: 1:1000	gefertigt: 02.10.2025	durch: Gleichauf
 LANDKREIS HEILBRONN		Landratsamt Heilbronn, Vermessungsamt Lerchenstraße 40 74072 Heilbronn Tel.: 07131/994-2955 Email: kim.thomas.gleichauf@Landratsamt-Heilbronn.de