Längenschnitt "neue" Elsenz

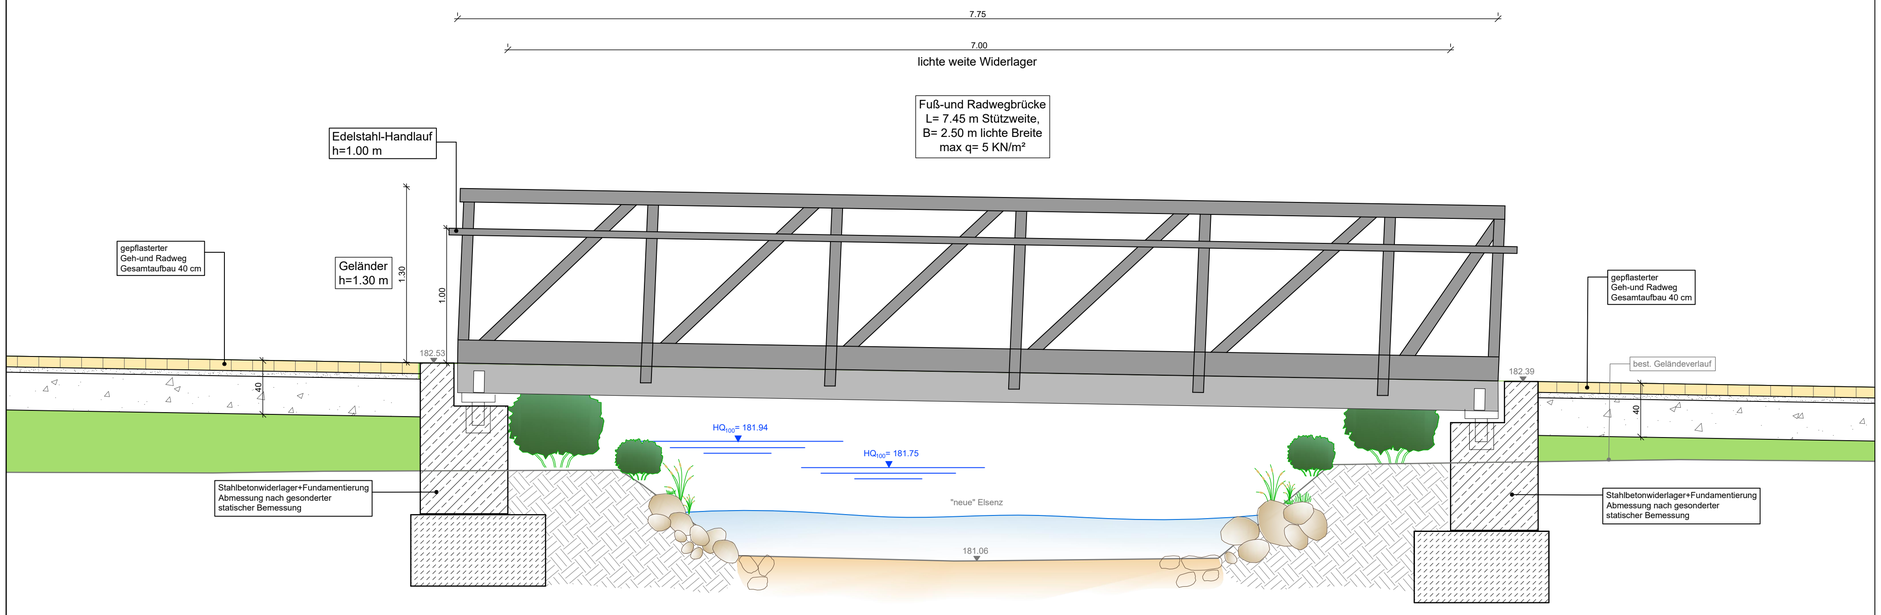

Längenschnitt "alte" Elsenz

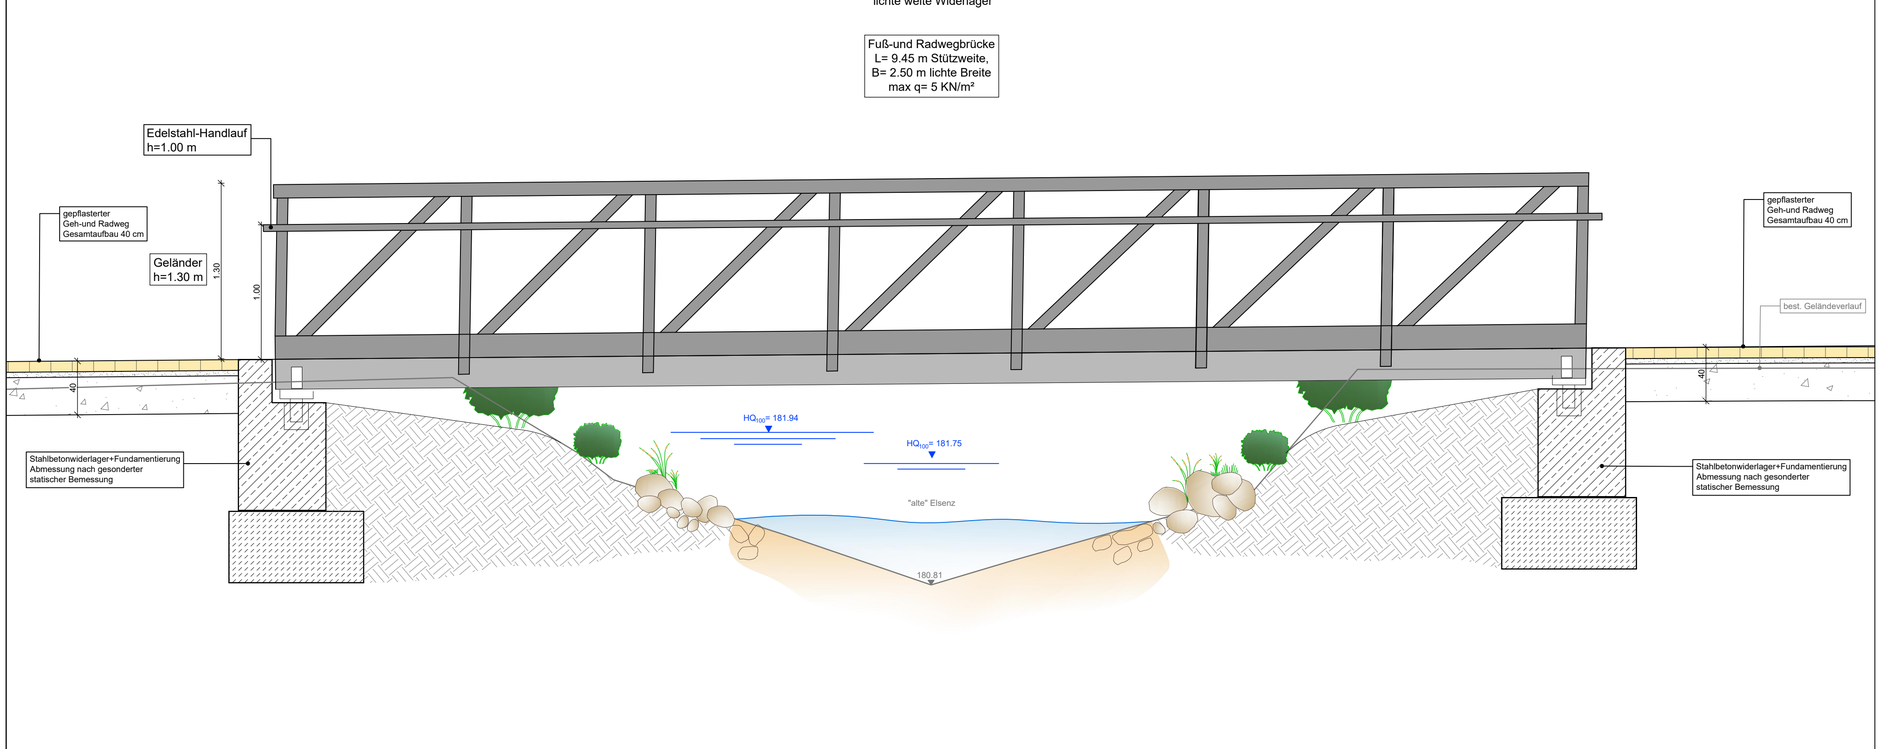

ALLE MAßE SIND BAUSEITS ZU PRÜFEN !

Index	Änderungsbeschreibung	Sachbearb.	Plan erstellt	Datum

Fertigung	Leistungsphase	Projekt Nr.	Anlage
	Entwurfsplanung	IB WI 29470	---

WILLAREDT INGENIEURE PartG mbB
Beratende Ingenieure für Bauwesen, Infrastrukturplanung und Umwelttechnik
Beratung · Planung · Bauüberwachung
VBI
Kleines Feldlein 3
74889 Sinsheim
Telefon: 07261 / 685-0
Telefax: 07261 / 685-99
E-Mail: info@ib-willaredt.de
Internet: www.ib-willaredt.de

Bauherr:

Stadt Eppingen

Eppingen
Fachwerkstadt mit Pfiff

Projekt: **Wegenetz Bahnhof**
ST Richen

Längenschnitt Brückenneubau

Sachbearbeiter	Plan erstellt	Maßstab	Plangröße
Pretz	Hochmuth	1 : 25	765x594 (0.45 m²)

Für den Bauherrn

Für den Planer
WILLAREDT INGENIEURE PartG mbB
INGBW Ingenieurkammer Baden-Württemberg

Sinsheim, den 26.11.2025

Willaredt Ingenieure PartG mbB, Beratende Ingenieure für Bauwesen, Infrastrukturplanung und Umwelttechnik
Datenname: I:\Auftraggeber\Eppingen\Richen\Wegenetz Bahnhof\2 Entwurf\Auto-Cad\Plan\Längenschnitte\E-Längenschnitt Brücke.dwg
Layout: ----