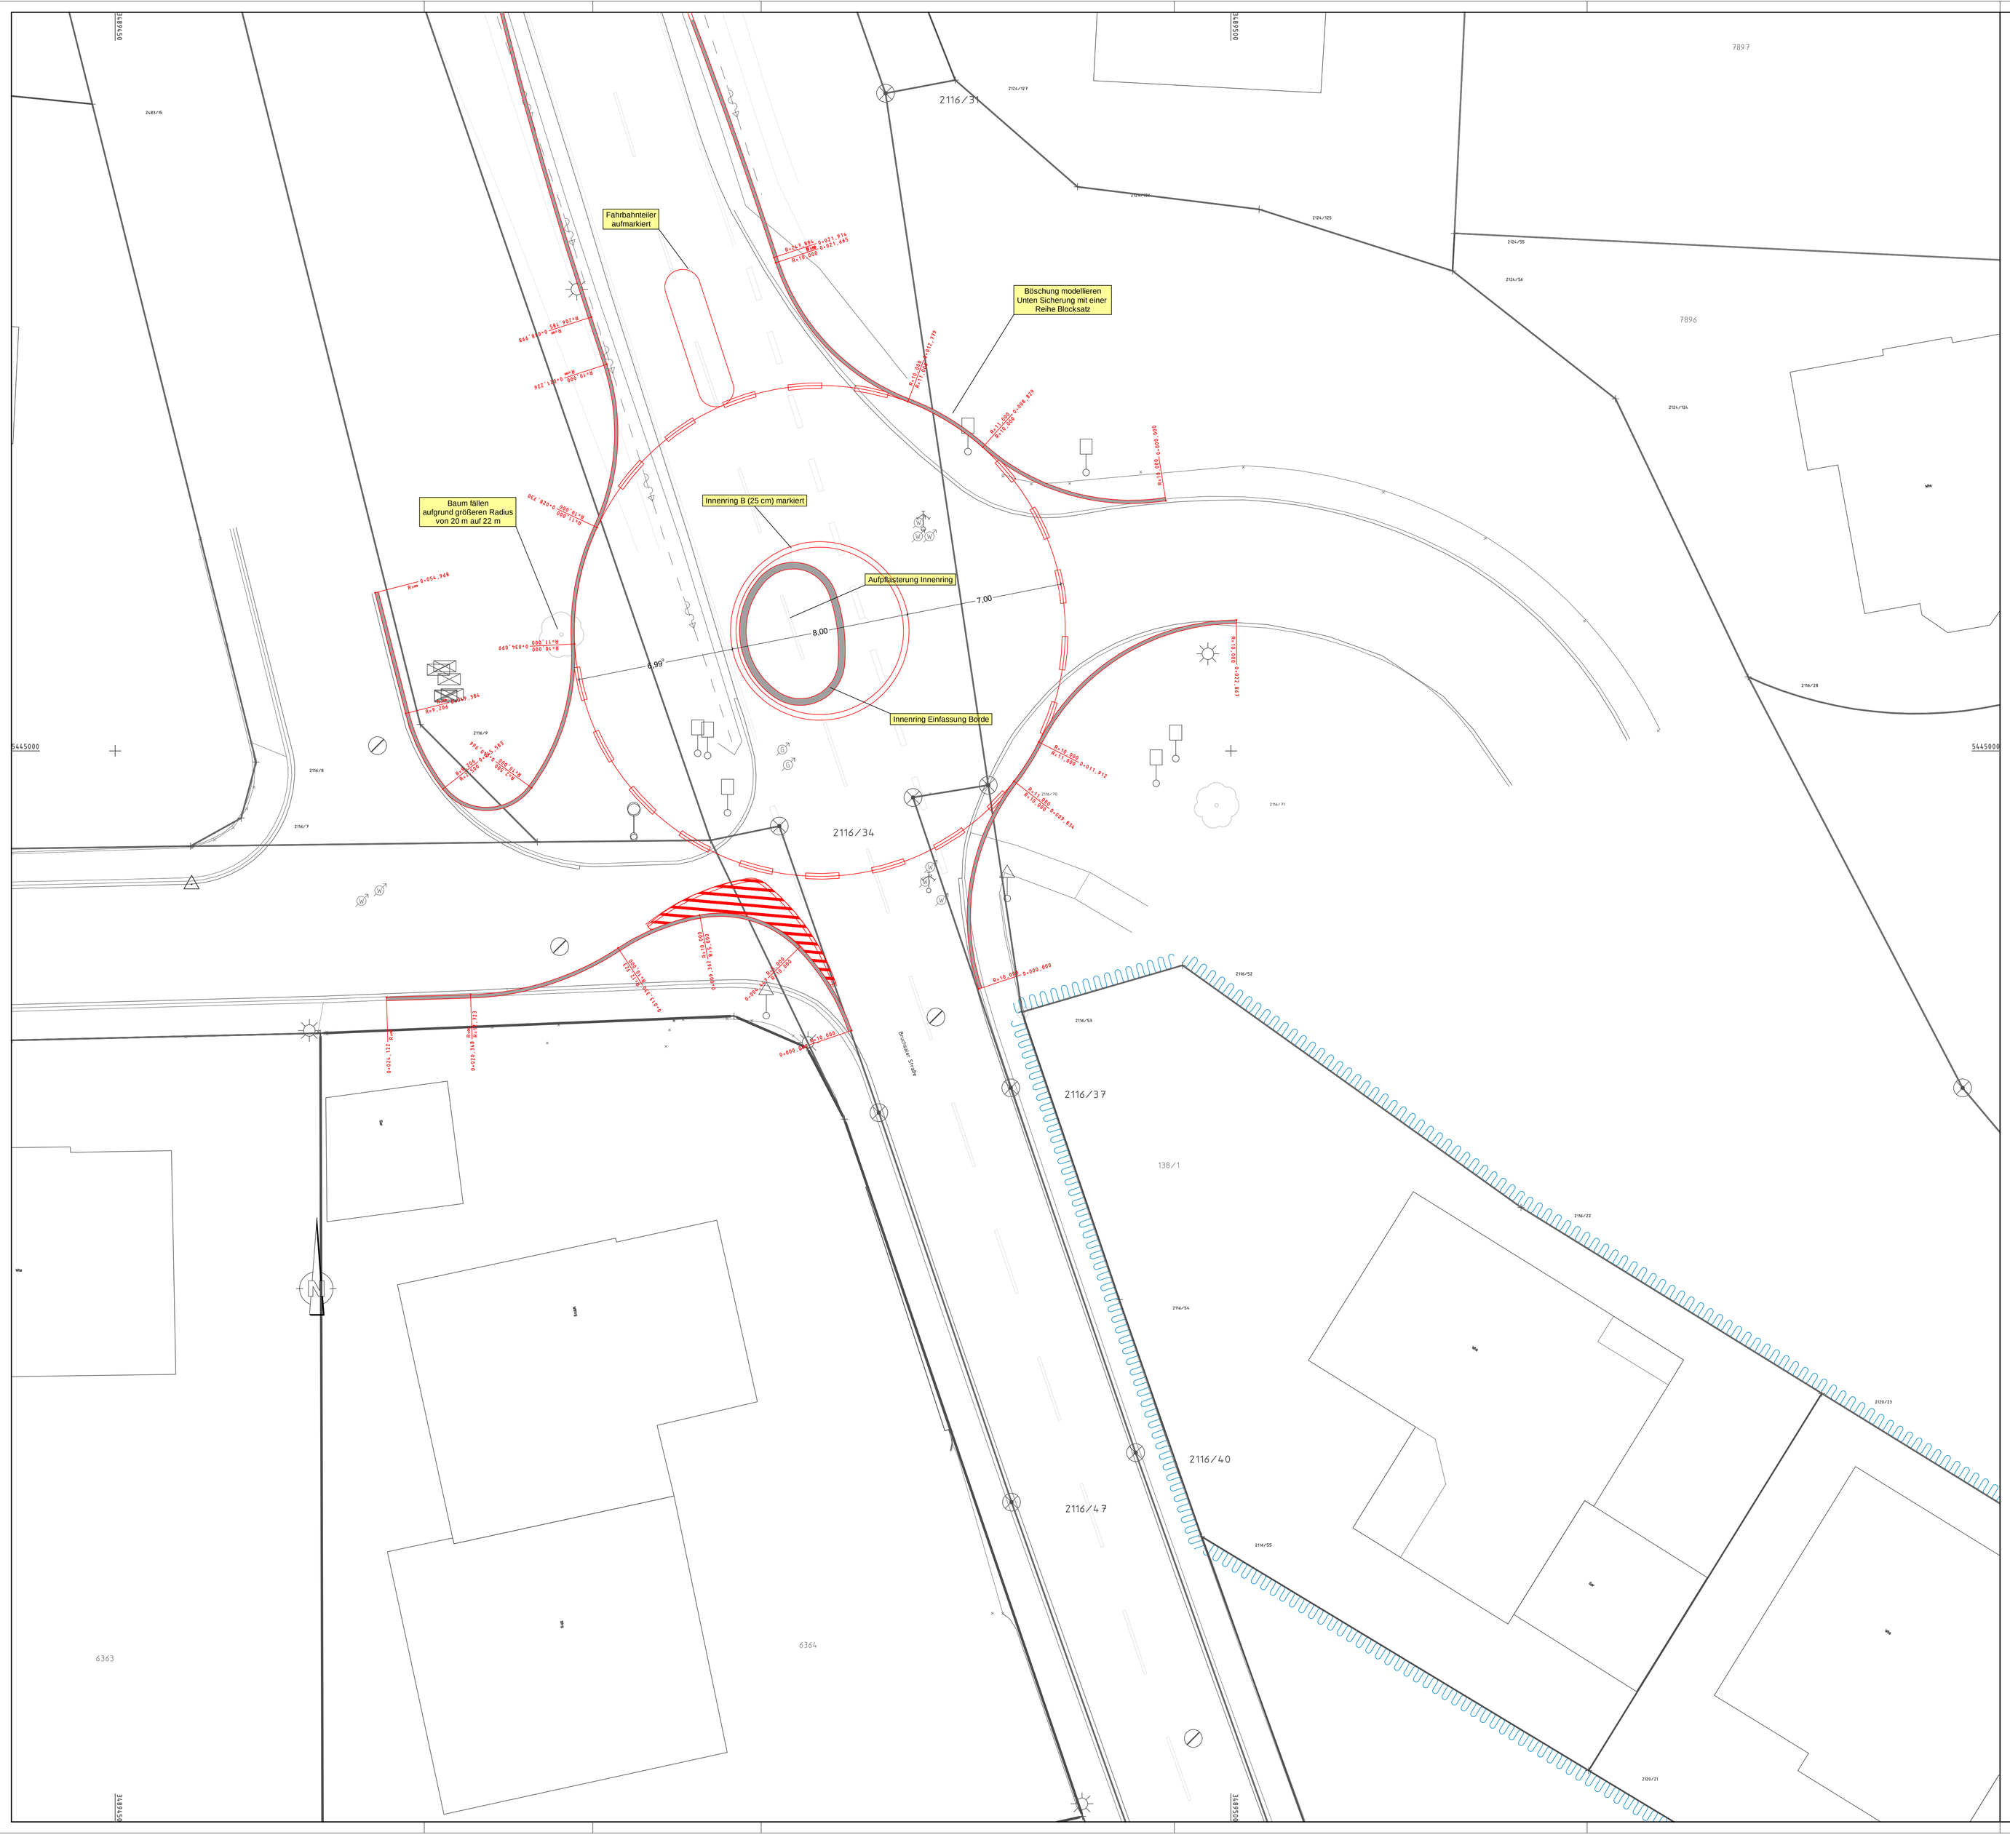

Planung

- Einschnittsböschung
- Mulde mit Fließrichtung
- Versickerungsmulde
- Straßennebenflächen
- Fahrbahn mit Achse
- Bankett
- Wirtschaftsweg
- Radweg
- Gehweg
- Fahrbahnteiler / Insel / Parkstreifen
- Zufahrt mit Bordabsenkung gemeinsamer Geh- und Radweg
- Bankett mit Zufahrt
- Dammböschung
- Bankett
- Richtungsfahrbahn mit Fahrstreifen
- Mittelstreifen, Achse
- Richtungsfahrbahn
- Bankett
- Entwässerungsgraben mit Fließrichtung
- Brücke mit Widerlager
- Tunnelportal
- Stützwand

H = 20 000 m
-2,000 % 432,50 m
1,821 % 789,22 m

- Neigungsbrechpunkt mit Angabe von Ausrundungshalbmesser, Längsneigung und Abstand zum nächsten Neigungsbrechpunkt
- Gradientenhochpunkt
- Gradiententiefpunkt
- 2,5 % Querneigung

ZEICHENERKLÄRUNG

- Festpunkte amtlich (TP/AP/NivP)
- Festpunkte SBV (AP/HFP)
- Grenzpunkt (vermarkt / unvermarkt)
- Stationierungszeichen SDB / OD-Grenze
- Mulde (Sohle)
- Mauer h = Höhe
- Rinne
- Kontrollschacht Entwässerung (Allg. = Rund / Eckig)
- Muldenablaufschacht bestehend Rund / Eckig / Betondeckel
- Straßenablaufschacht bestehend Seitlich / Mittig / Schmal / Bergablauf
- Straßenentwässerungsleitung
- Durchlaß, Dole bestehend mit Einlauf und Auslauf
- Kontrollschacht der Versorgungsleitung X= alt / W=Wasser / G=Gas / S=Abwasser rund oder eckig
- Schieberschacht Allg. / W=Wasser / F=Fernwärme / O=Öl / G=Gas
- Kabelstein Allg. / Strom / Gas / Telefon
- Masten Allg. / Beton / Holz / Stahlmast Fahrleitsh. / Sende- / Fahnenmast
- Telefonzelle / Notrufsäule
- Hydrant: Oberflur / Unterflur
- Schutzplanke einfach / doppelt
- Beleuchtungsmast Allg. / Ortsbeleuchtung: Stahl- / Beton- / Holzmast
- Zaun / Tor im Zaun "x-y" Metallzaun / "x" Holzzaun
- Schilder zur Verkehrslenkung
- Gefahrens- / Vorschrifts- / Richtzeichen
- Infoakt/Verkehrsampel/Ortsschild/Verkehrsspiegel
- Einzelbaum Laub- / Nadel- / Zierbaum
- Hecke / Gebüsch
- Grünfläche
- Wasserschutzgebietsgrenze
- Natur- / Landschaftsschutzgebietsgrenze
- Denkmal Sandstein / Bildstock / Wegkreuz Naturdenkmal allg. / Laubbaum / Nadelbaum

Lagesystem:	GK ☐	UTM ☐	Stand Kataster:
Höhensystem:	NN ☐	NHN ☐	Stand Vermessung:

Nr.	Art der Änderung	Datum	Name

REMA-PLAN

Ingenieurbüro Rene Mattern
Nußenbachesstraße 35
74821 Mosbach

	Datum	Name
bearbeitet	13.06.2019	Mat
gezeichnet	13.06.2019	Mat
geprüft	13.06.2019	Mat

Sicherheits- und Gesundheitsschutz Koordinator
Kommunaler Straßenbau / Tiefbau
Objektplanung Vermessung
Objektplanung Verkehrsanlagen
Objektplanung Ingenieurbauwerke
Bauleitplanung
Bauleitung

REMA PLAN

Eppingen
Fachwerkstadt mit Pfiff

Stadt Eppingen

Stadt Eppingen Ortsteil Rohrbach
Straße: Rohrbacher Straße
Nächster Ort: Eppingen-Rohrbach

Unterlage
Blatt Nr.

	Datum	Name
bearbeitet		
geprüft		

Umgestaltung Rohrbacherstraße

Entwurfsplan Maßnahmen Stadt

Lageplan KV 22 m
Maßstab 1:100

Aufgestellt:
Eppingen, den

gezeichnet:

Vorabzug

CARDY: 7/2018_008_A/O-Bauteil-Kreisverkehr-Bestand.PLT/19.06.19

Format: 594 x 841 mm