




Grundriss und Systemschnitte 1:200

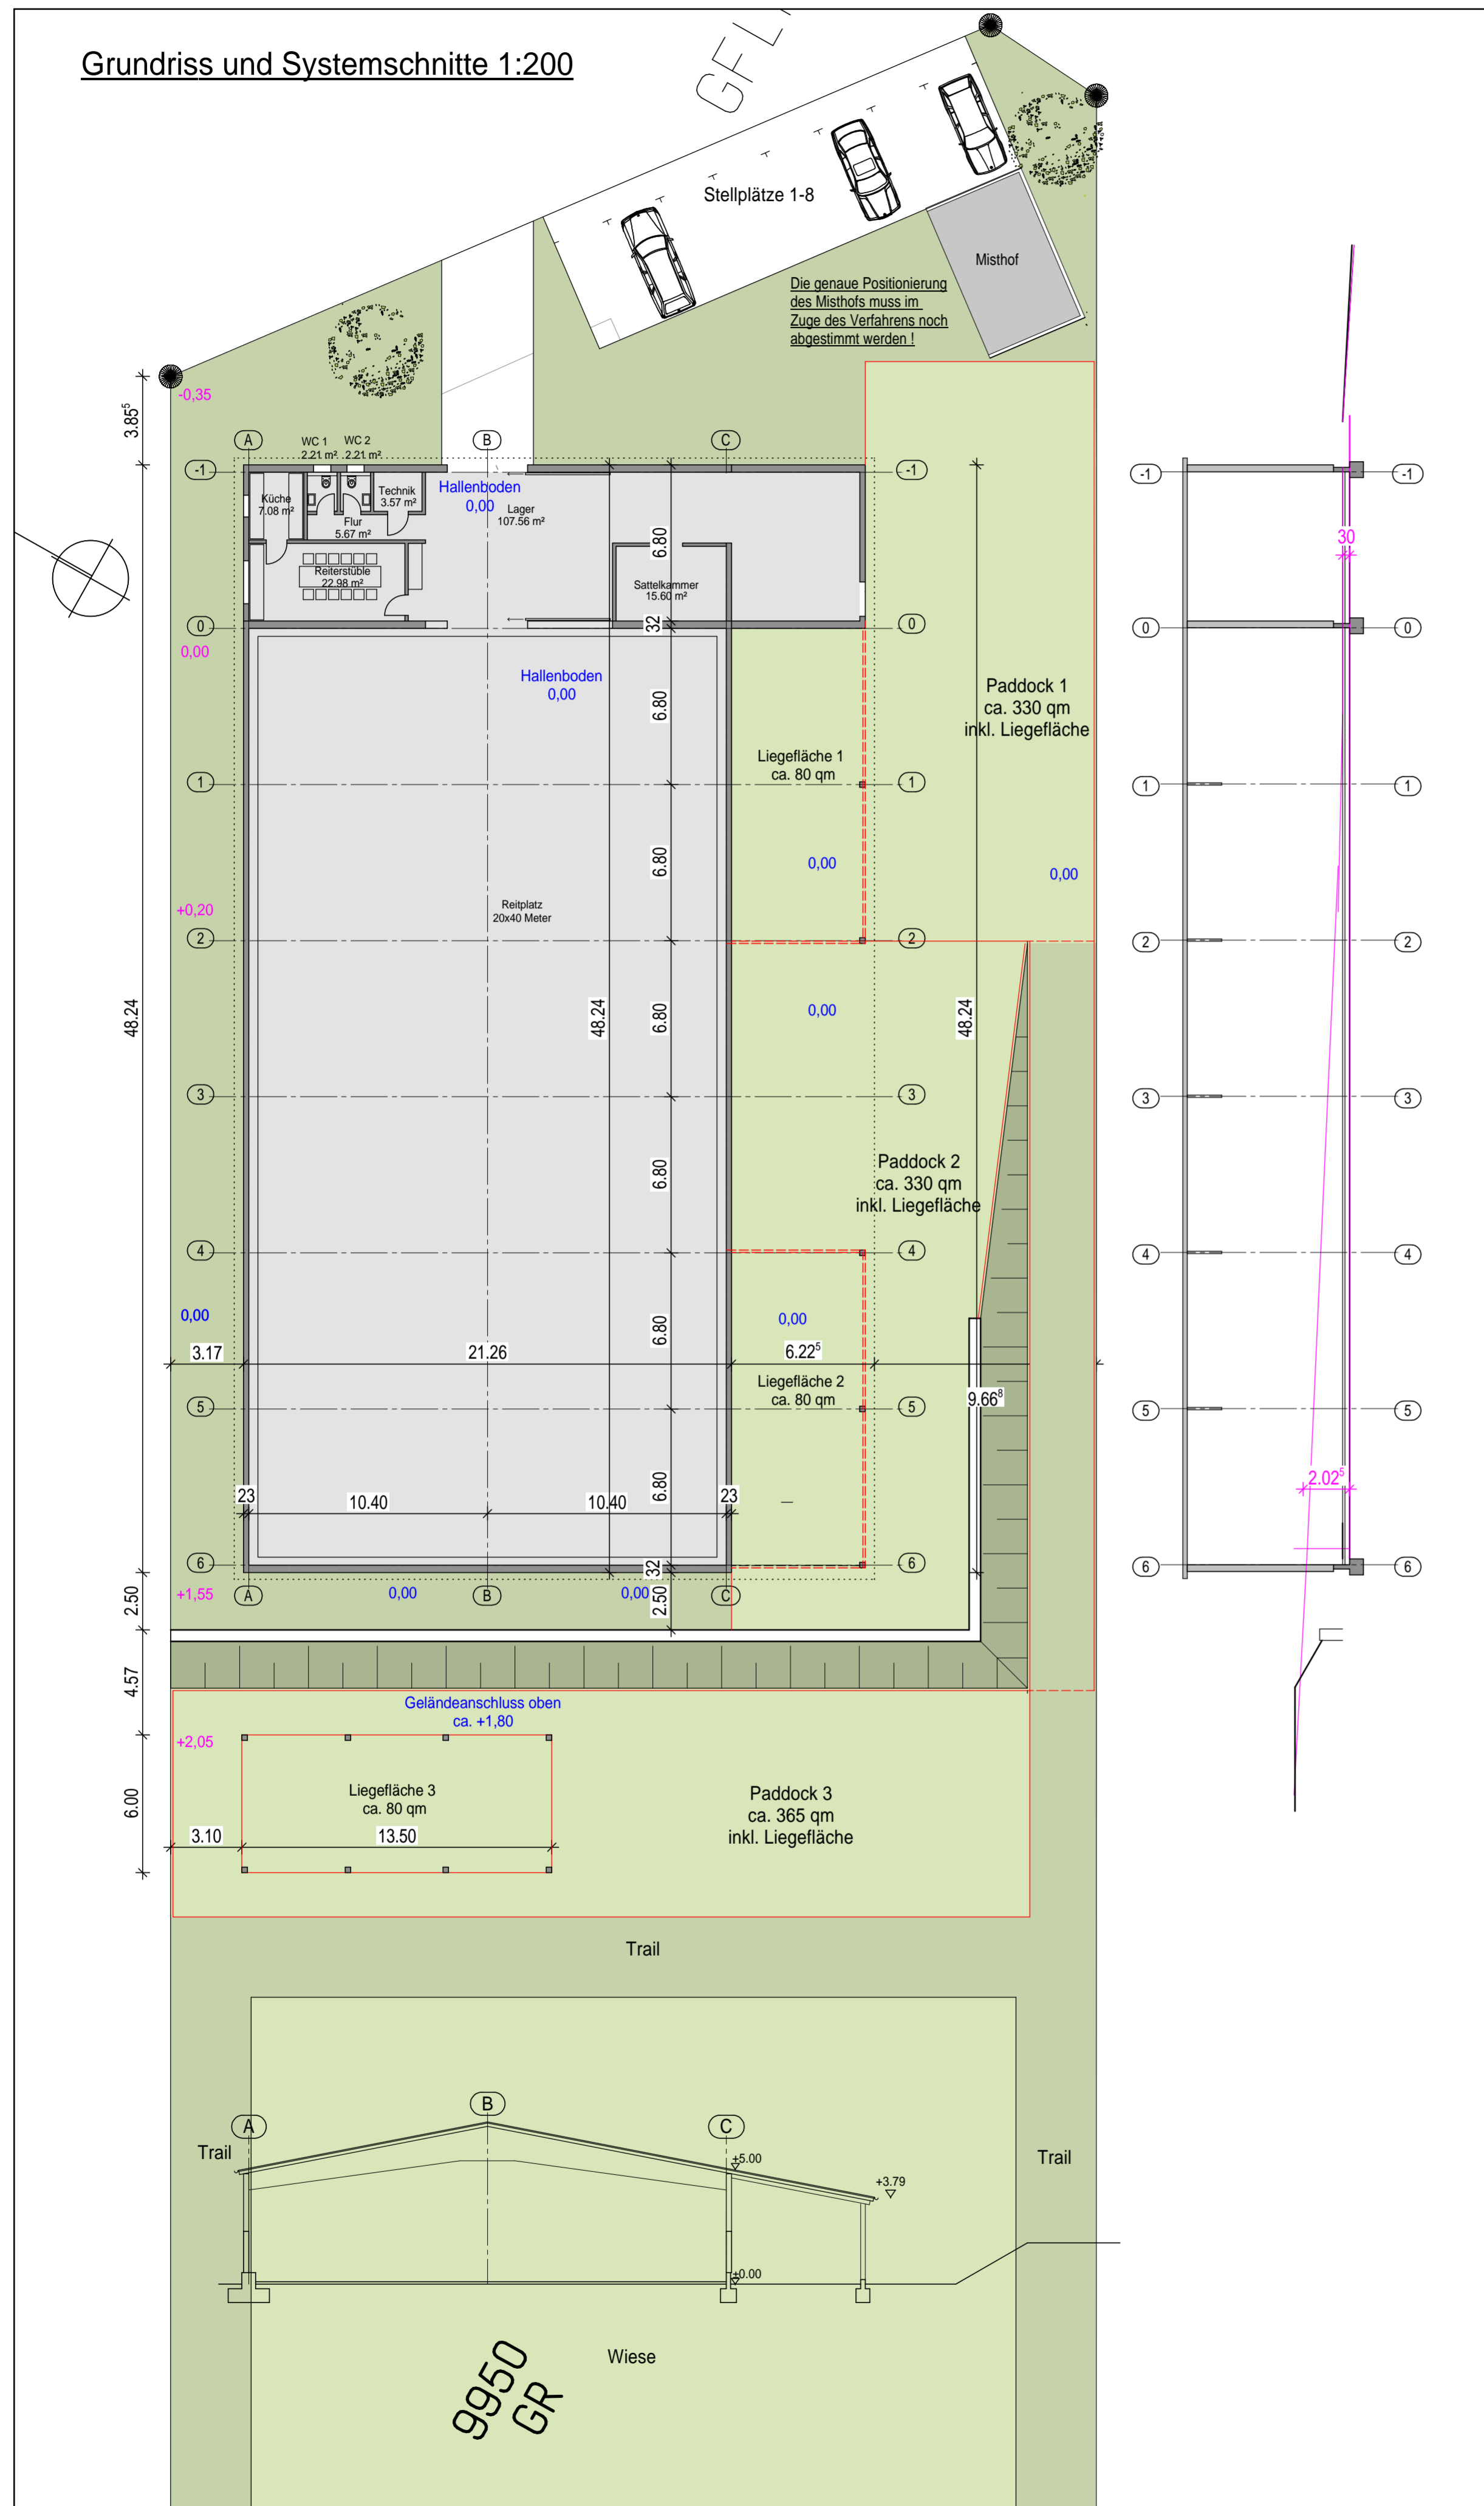

Planauszug Eingangsbereich M 1:100

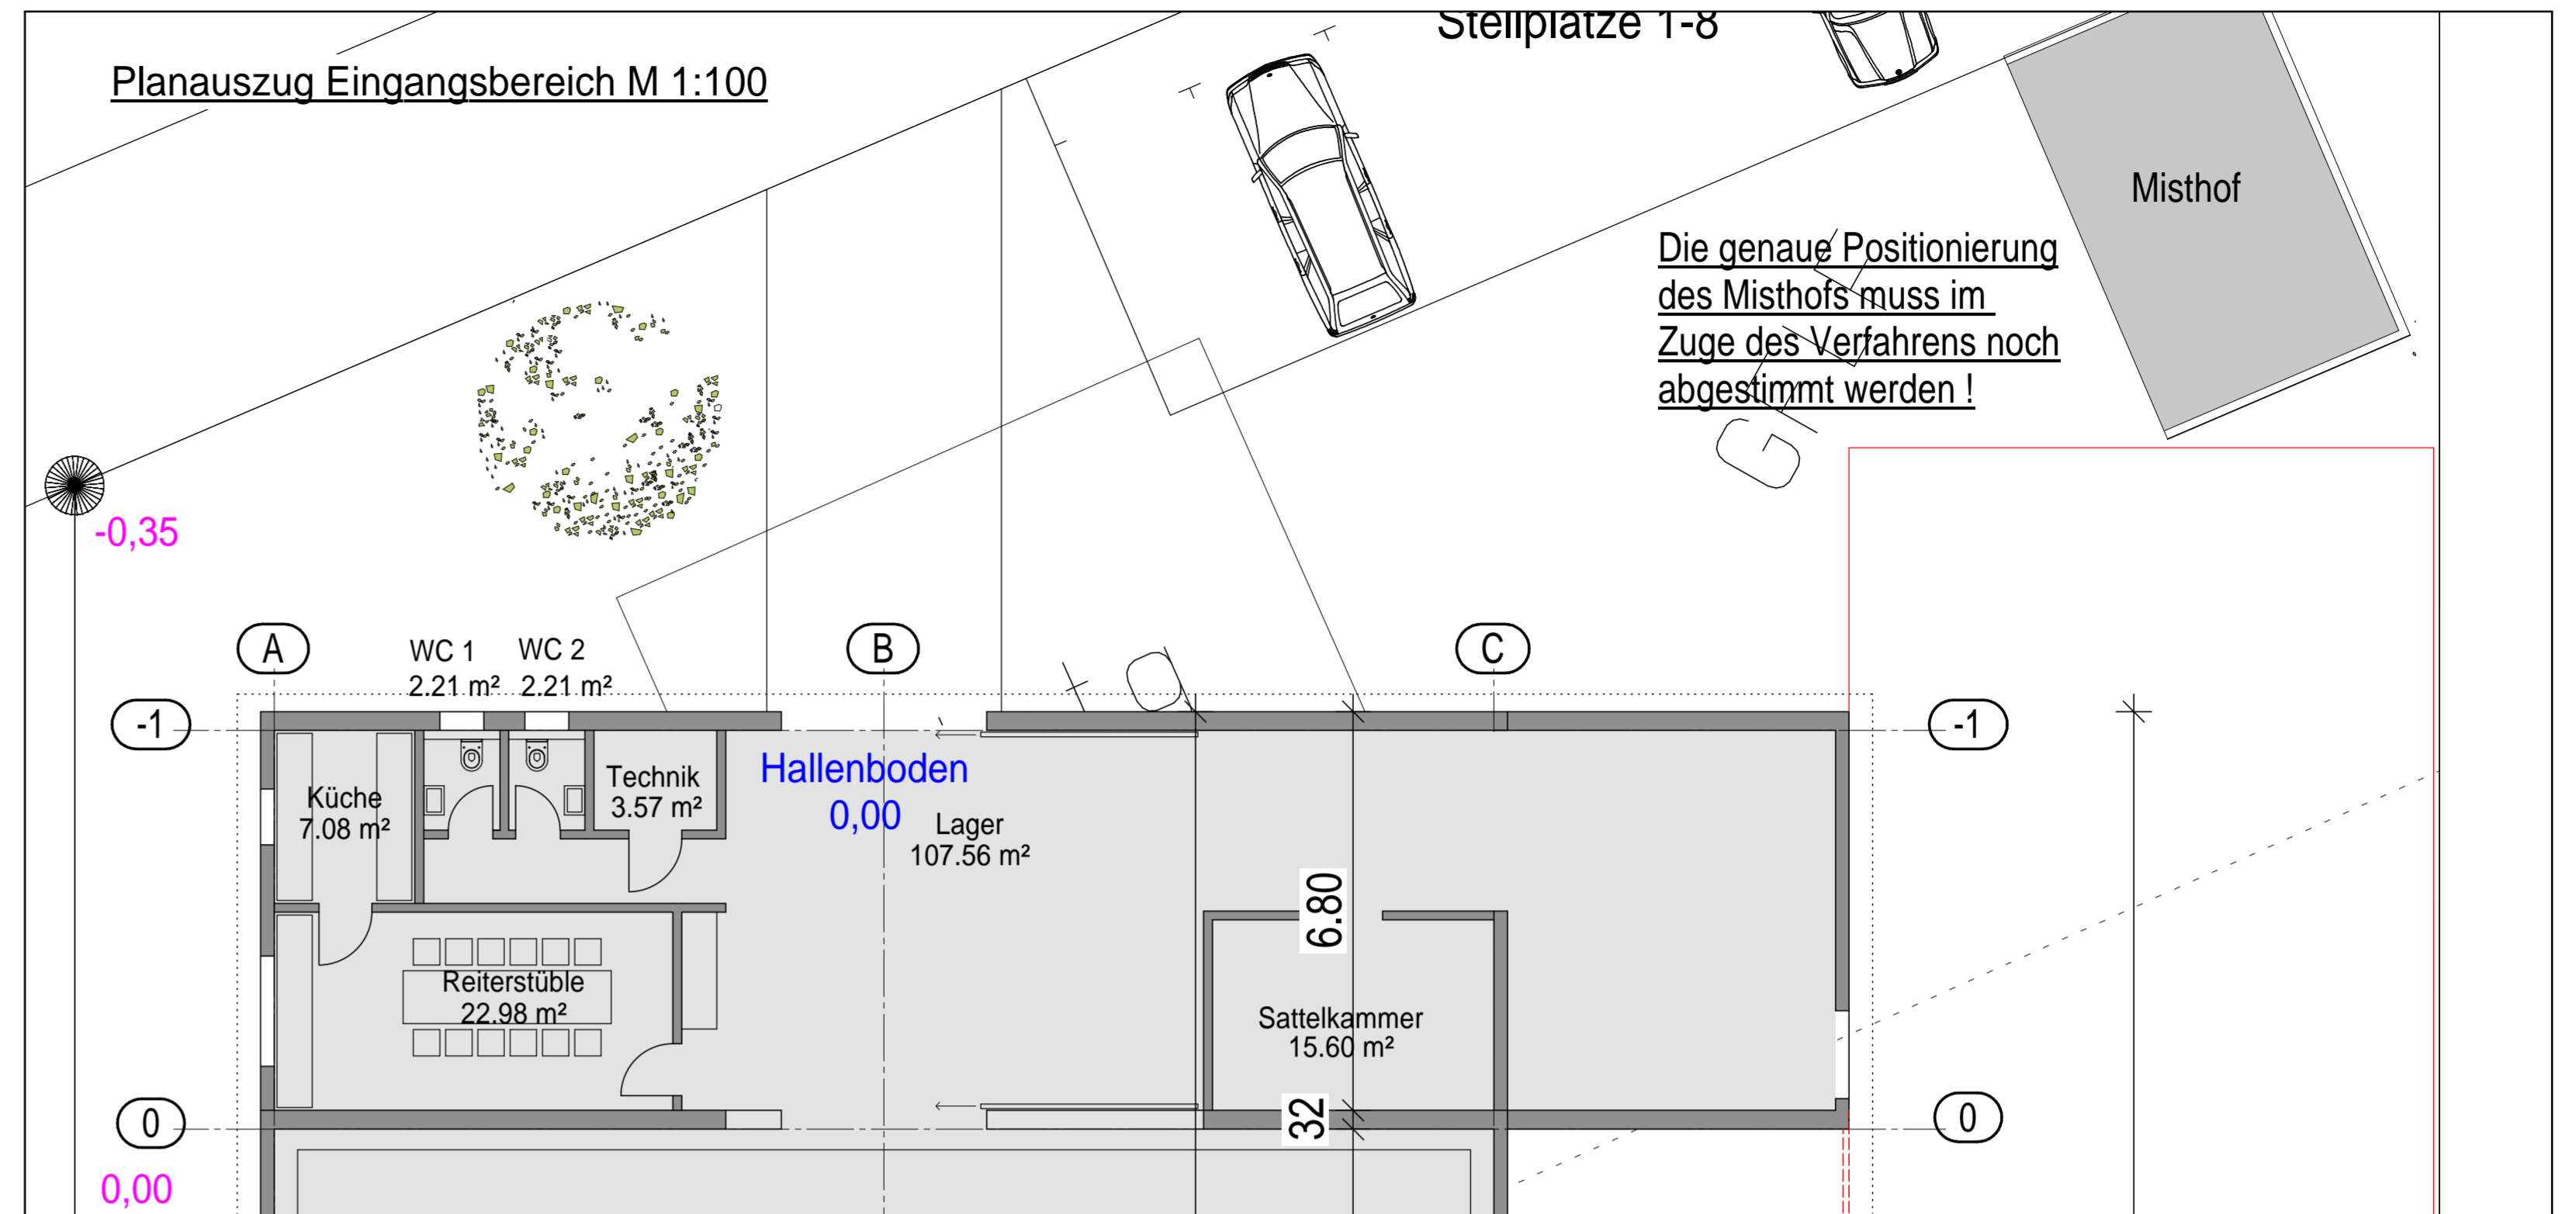

Lageplan M1:500

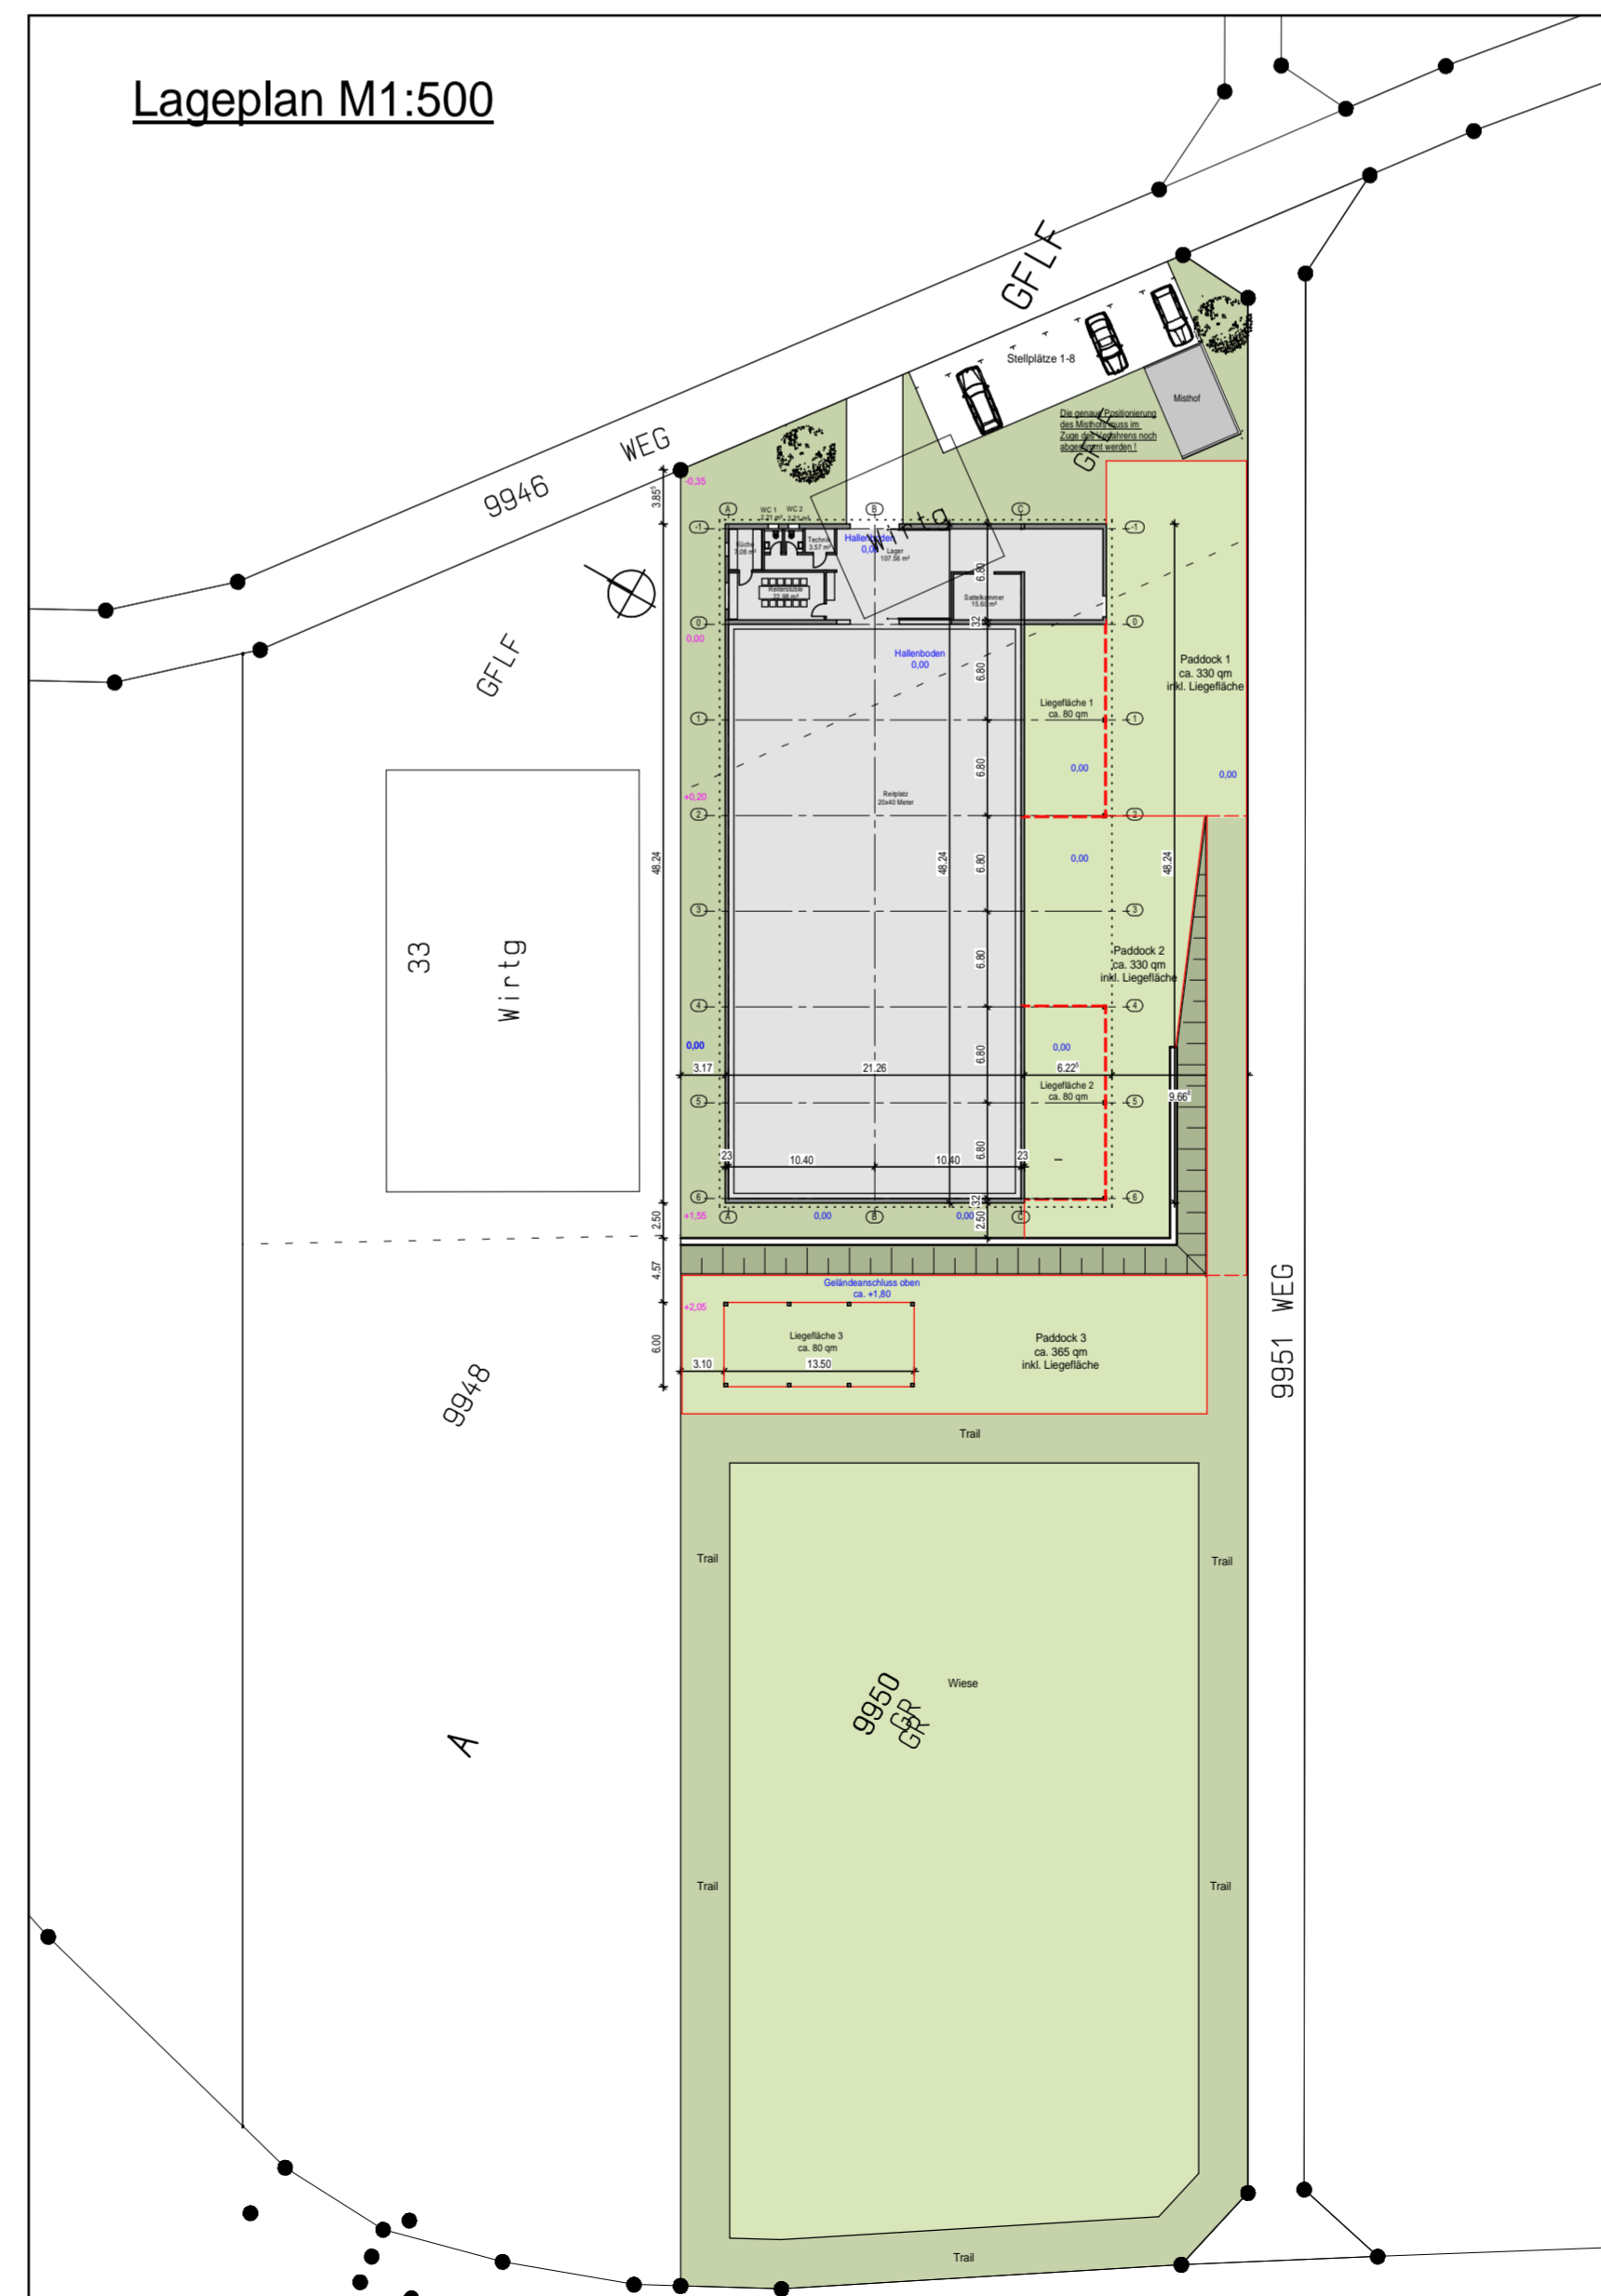

VORENTWURF

1810

Neubau Reithalle in Elsenz  
 Bauherr:  
 Alexander Sauler  
 Heckenweg 16  
 75031 Eppingen-Elsenz  
 Grundriss+Schnitt 1:200  
 Planauszug Eingang 1:100  
 Lageplan 1:500

PROJ. NR

DATUM 10.07.19  
 Zeller

REICHERT & ZELLER architekten

PARTNERSCHAFTSGESELLSCHAFT mbB  
 TEL 0 72 53 / 93 26 60

OHRENBERGSTR 29  
 76669 BAD SCHÖNBORN