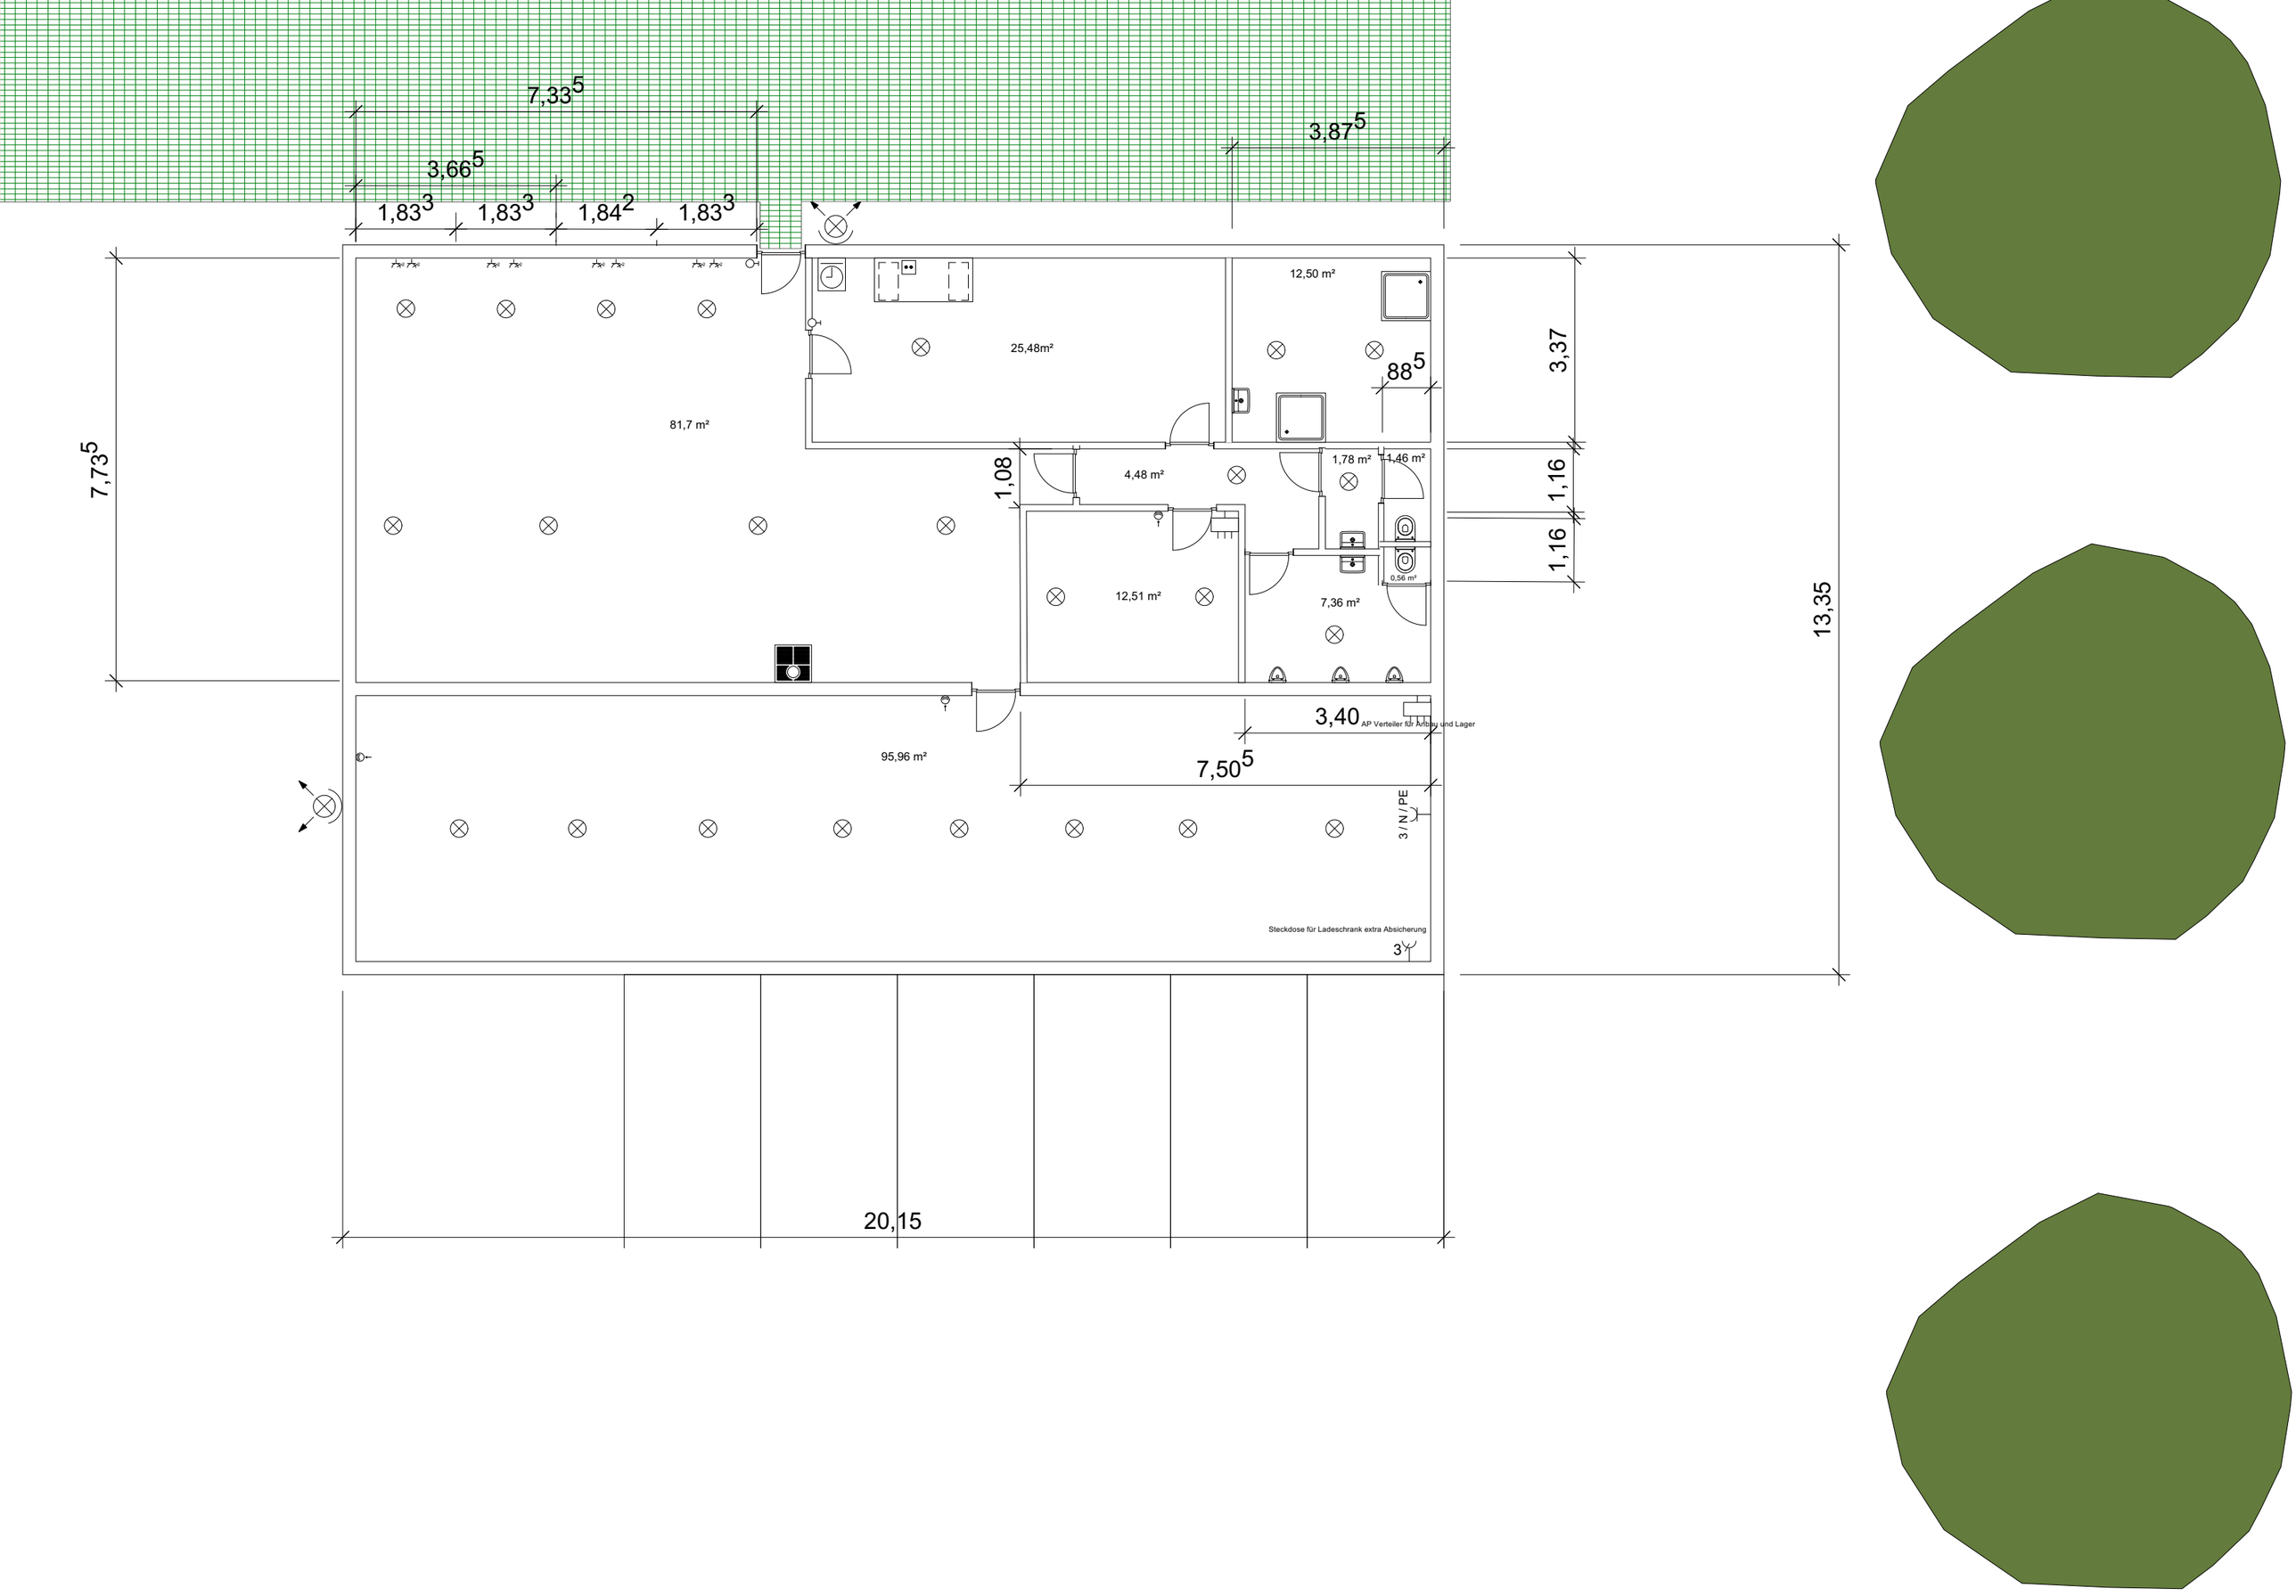
7,33 5
3,87 5
3,66 5
1,83 3
1,83 3
1,84 2
1,83 3
7,73 5
81,7 m²
25,48m²
12,50 m²
88 5
3,37
1,08
4,48 m²
1,78 m²
1,46 m²
1,16
1,16
12,51 m²
0,56 m²
7,36 m²
13,35
3,40
AP Verteiler für Anbau und Lager
95,96 m²
7,50 5
3 / N / PE
Steckdose für Ladeschrank extra Absicherung
3
20,15